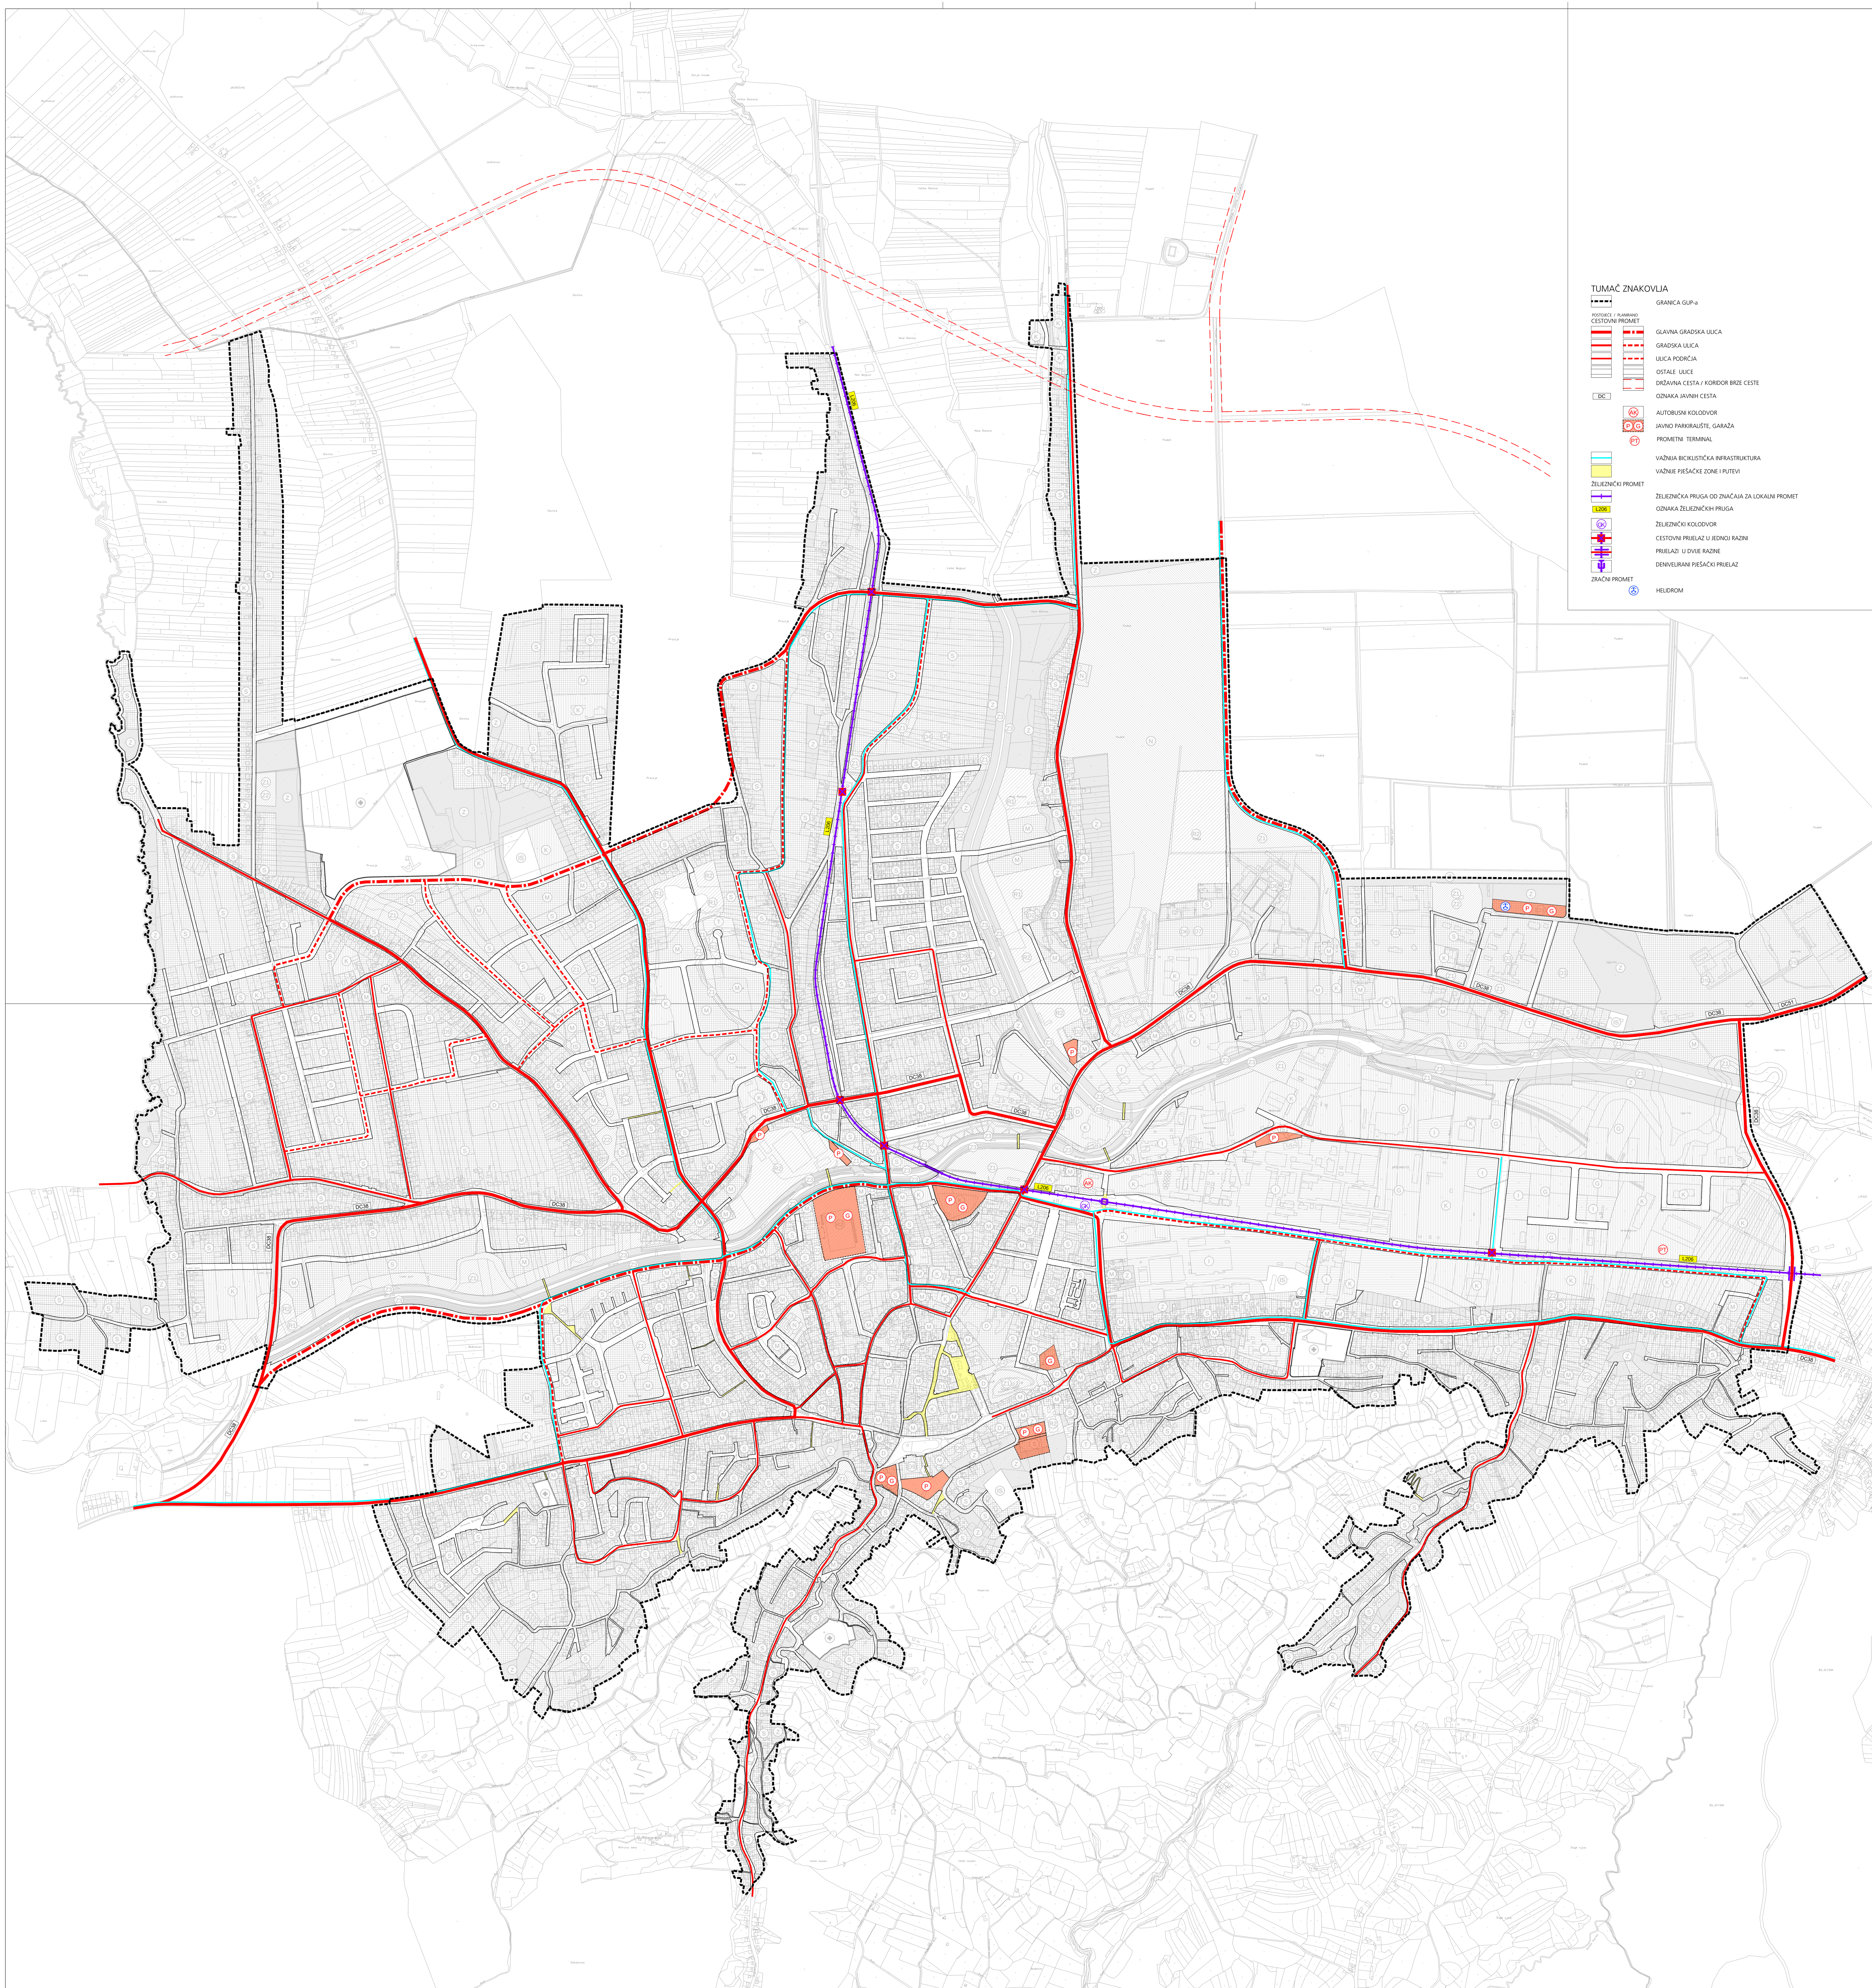

IV. IZMJENE I DOPUNE GENERALNOG URBANISTIČKOG PLANA GRADA POŽEGE

Nositelj izrade prostornog plana:
GRAD POŽEGA
UPRAVNI ODJEL ZA KOMUNALNE DJELATNOSTI I GOSPODARENJE

Stručni izrađivač prostornog plana:
ZAVOD ZA URBANIZAM I IZGRADNJU d.d.
Šetalište kardinala Franje Šepera 12, 31 000 Osijek, Hrvatska
tel. 031 225 200 mail: zuios@zuios.hr OIB: 66736059461

1.2.A PROMET

0 100m 200m 300m 400m 500m

1 ha

TUMAČ ZNAKOVLJA

GRANICA GUP-a

POSTOJEĆE / PLANIRANO
CESTOVNI PROMET

GLAVNA GRADSKA ULICA
GRADSKA ULICA
ULICA PODRČJA
OSTALE ULICE
DRŽAVNA CESTA / KORIDOR BRZE CESTE
DC OZNAKA JAVNIH CESTA
AK AUTOBUSNI KOLODVOR
P G JAVNO PARKIRALIŠTE, GARAŽA
PT PROMETNI TERMINAL
VAŽNIJA BICIKLISTIČKA INFRASTRUKTURA
VAŽNIJE PJEŠAČKE ZONE I PUTEVI

ŽELJEZNIČKI PROMET

ŽELJEZNIČKA PRUGA OD ZNAČAJA ZA LOKALNI PROMET
L206 OZNAKA ŽELJEZNIČKIH PRUGA
GK ŽELJEZNIČKI KOLODVOR
CESTOVNI PRIJELAZ U JEDNOJ RAZINI
PRIJELAZI U DVIJE RAZINE
DENIVELIRANI PJEŠAČKI PRIJELAZ

ZRAČNI PROMET

HELIDROM

Županija: POŽEŠKO - SLAVONSKA ŽUPANIJA
Grad: POŽEGA

Naziv prostornog plana: IV. IZMJENE I DOPUNE GENERALNOG URBANISTIČKOG PLANA GRADA POŽEGE PRIJEDLOG

Naziv kartografskog prikaza: PROMET

Broj kartografskog prikaza: 1.2.A Mjerilo kartografskog prikaza: 1 : 5 000

Odluka predstavničkog tijela o izradi plana: Službene novine Grada Požege br. 11/18	Odluka predstavničkog tijela o donošenju plana:
Javna rasprava (datum objave):	Javni uvid održan od: do:
Pečat tijela odgovornog za provođenje javne rasprave:	Odgovorna osoba za provođenje javne rasprave: (ime, prezime i potpis)

Mišljenje na plan prema članku 107. Zakona o prostornom uređenju (NN br. 153/13 i 65/17.)
Broj mišljenja klasa: urbroj: datum:

Pravna osoba koja je izradila plan: ZAVOD ZA URBANIZAM I IZGRADNJU d.d. OSIJEK

Pečat pravne osobe koja je izradila plan:	Odgovorna osoba: STJEPAN KARIN, dipl. ing. građ. (ime, prezime i potpis)

Odgovorni voditelj izrade Nacrta prijedloga prostornog plana:
DARIJA BENJA, dipl.ing.arh.

Stručni tim u izradi plana:
1. DARIJA BENJA, dipl.ing.arh.
2. DENIS STANIĆ, dipl.ing.građ.
3. FILIP RUŠKA, mag.ing.aedif.
4. TIHOMIR VEMENAC, mag.ing.el.
5. MIA KORDIĆ, mag.ing.el.
6. VESNA JUKIĆ, dipl.ing.građ.

Tehnička suradnja:
1. IVANKA JERČIĆ LESKUR, ing.arh.
2.

Broj plana: 40/18

Pečat predstavničkog tijela:	Predsjednik predstavničkog tijela: (ime, prezime i potpis)
Istovjetnost ovog prostornog plana s izvornikom ovjerava: (ime, prezime i potpis)	Pečat nadležnog tijela:

IV. IZMJENE I DOPUNE GENERALNOG URBANISTIČKOG PLANA GRADA POŽEGE

Nositelj izrade prostornog plana:
GRAD POŽEGA
UPRAVNI ODJEL ZA KOMUNALNE DJELATNOSTI I GOSPODARENJE

Stručni izrađivač prostornog plana:
ZAVOD ZA URBANIZAM I IZGRADNJU d.d.

1.2.B PROMET

0 100m 200m 300m 400m 500m

1 ha

TUMAČ ZNAKOVLJA

GRANICA GUP-a
POSTOJEĆE / PLANIRANO
CESTOVNI PROMET
GLAVNA GRADSKA ULICA
GRADSKA ULICA
ULICA PODRČJA
OSTALE ULICE
DRŽAVNA CESTA / KORIDOR BRZE CESTE
OZNAKA JAVNIH CESTA
AUTOBUSNI KOLODVOR
JAVNO PARKIRALIŠTE, GARAŽA
PROMETNI TERMINAL
VAŽNIJA BICIKLISTIČKA INFRASTRUKTURA
VAŽNIJE PJEŠAČKE ZONE I PUTEVI
ŽELJEZNIČKI PROMET
ŽELJEZNIČKA PRUGA OD ZNAČAJA ZA LOKALNI PROMET
OZNAKA ŽELJEZNIČKIH PRUGA
ŽELJEZNIČKI KOLODVOR
CESTOVNI PRIJELAZ U JEDNOJ RAZINI
PRIJELAZI U DVIJE RAZINE
DENIVELIRANI PJEŠAČKI PRIJELAZ
ZRAČNI PROMET
HELIDROM

Županija: POŽEŠKO - SLAVONSKA ŽUPANIJA
Grad: POŽEGA
Naziv prostornog plana: IV. IZMJENE I DOPUNE GENERALNOG URBANISTIČKOG PLANA GRADA POŽEGE PRIJEDLOG
Naziv kartografskog prikaza: PROMET

Broj kartografskog prikaza: 1.2.B Mjerilo kartografskog prikaza: 1 : 5 000

Odluka predstavničkog tijela o izradi plana: Službene novine Grada Požege br. 11/18
Pravna osoba koja je izradila plan: ZAVOD ZA URBANIZAM I IZGRADNJU d.d. OSIJEK
Odgovorna osoba: STJEPAN KARIN, dipl. ing. građ.
Odgovorni voditelj izrade Nacrta prijedloga prostornog plana: DARIJA BENJA, dipl.ing.arh.
Broj plana: 40/18