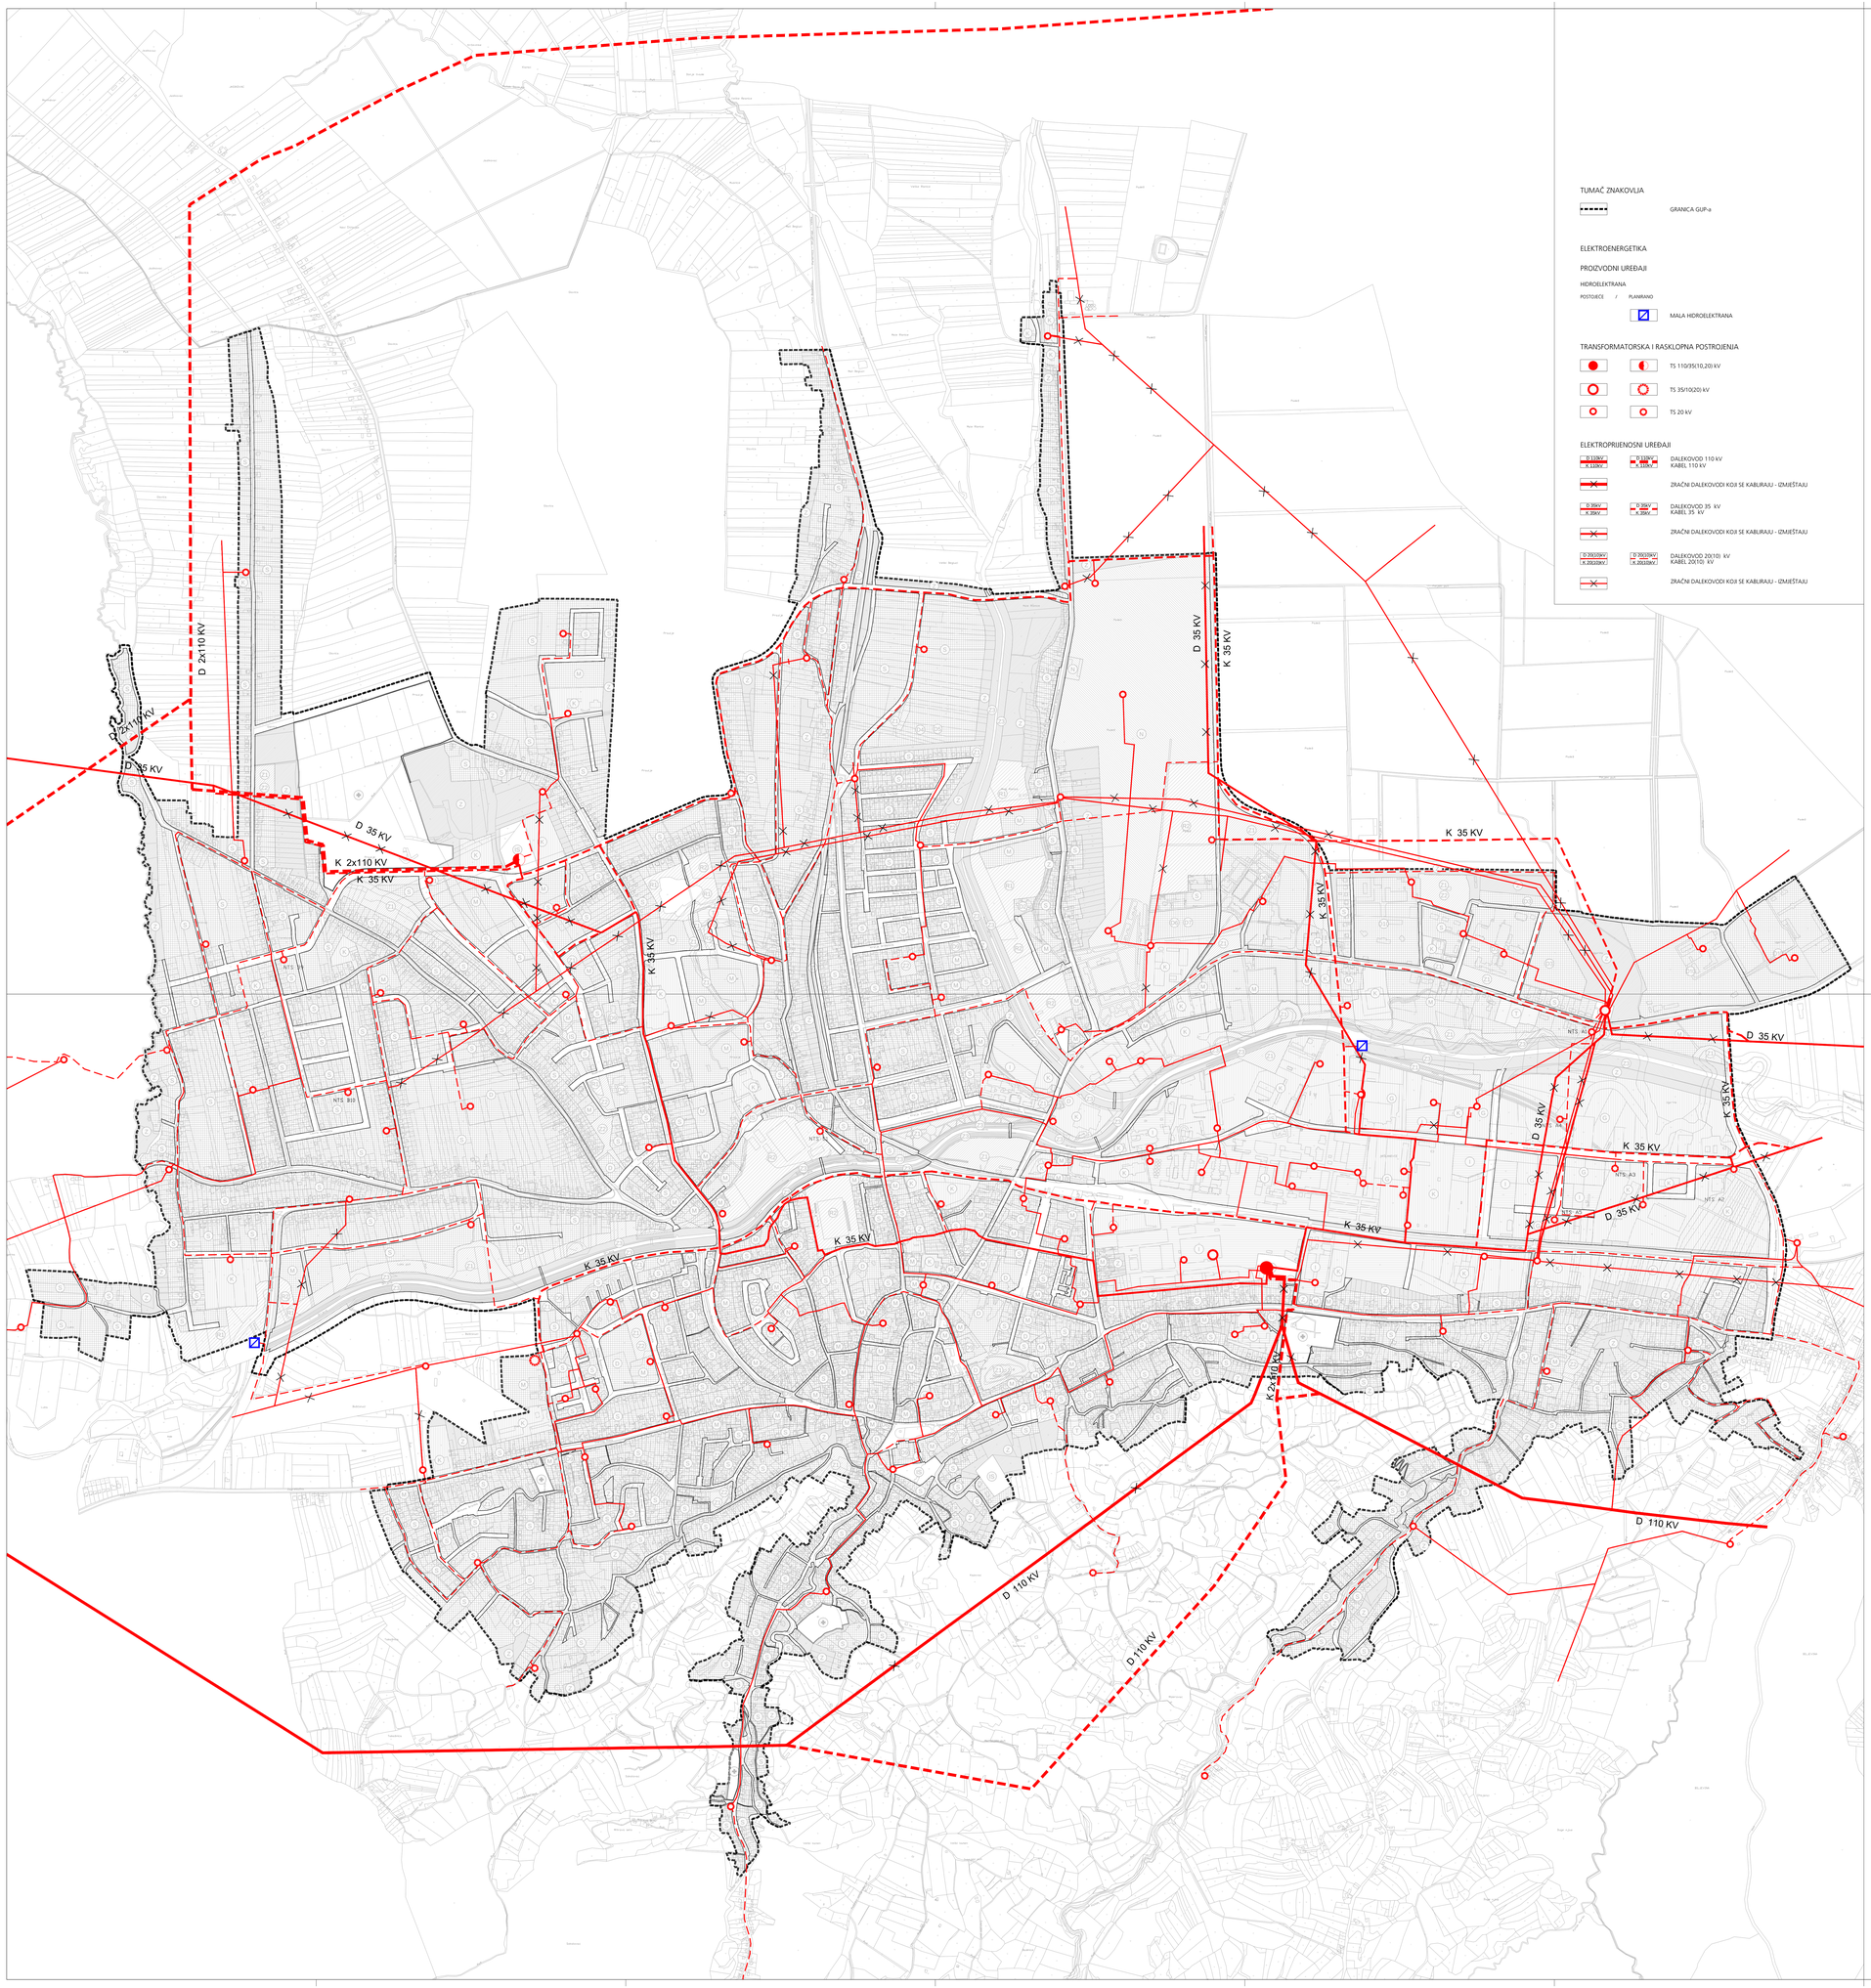

TUMAČ ZNAKOVLJA

GRANICA GUP-a

ELEKTROENERGETIKA

PROIZVODNI UREĐAJI

HIDROELEKTRANA

POSTOJEĆE / PLANIRANO

MALA HIDROELEKTRANA

TRANSFORMATORSKA I RASKLOPNA POSTROJENJA

TS 110/35(10,20) kV

TS 35/10(20) kV

TS 20 kV

ELEKTROPRIJENOSNI UREĐAJI

DALEKOVOD 110 kV
KABEL 110 kV

ZRAČNI DALEKOVODI KOJI SE KABLIRAJU - IZMIŠTAJU

DALEKOVOD 35 kV
KABEL 35 kV

ZRAČNI DALEKOVODI KOJI SE KABLIRAJU - IZMIŠTAJU

DALEKOVOD 20(10) kV
KABEL 20(10) kV

ZRAČNI DALEKOVODI KOJI SE KABLIRAJU - IZMIŠTAJU

IV. IZMJENE I DOPUNE GENERALNOG URBANISTIČKOG PLANA GRADA POŽEGE

Nositelj izrade prostornog plana:
GRAD POŽEGA
UPRAVNI ODJEL ZA KOMUNALNE DJELATNOSTI I ODRŽIVI RAZVOJ

Stručni izrađivač prostornog plana:
ZAVOD ZA URBANIZAM I IZGRADNJU d.d.
Trpimirova 2a/II, 31 000 Osijek, Hrvatska
tel: 031 225 200 mail: zuid@zuid.hr OIB: 66736059441

3.2.A INFRASTRUKTURNI SUSTAVI I MREŽE ENERGETSKI SUSTAV ELEKTROENERGETIKA

0 100m 200m 300m 400m 500m | 1 ha

Županija: POŽEŠKO - SLAVONSKA ŽUPANIJA
Grad: POŽEGA
Naziv prostornog plana: IV. IZMJENE I DOPUNE GENERALNOG URBANISTIČKOG PLANA GRADA POŽEGE PRIJEDLOG
Naziv kartografskog prikaza: ELEKTROENERGETIKA
Broj kartografskog prikaza: 3.2.A Mjerilo kartografskog prikaza: 1 : 5 000

Odluka predstavničkog tijela o izradi plana: Službene novine Grada Požege br. 11/18
Odluka predstavničkog tijela o donošenju plana:

Javna rasprava (datum objave):
Javni uvid održan od: do:

Pečat tijela odgovornog za provođenje javne rasprave:
Odgovorna osoba za provođenje javne rasprave: (ime, prezime i potpis)

Mišljenje na plan prema članku 107. Zakona o prostornom uređenju (NN br. 153/13 i 65/17.)
Broj mišljenja klasa: urbroj: datum:

Pravna osoba koja je izradila plan: ZAVOD ZA URBANIZAM I IZGRADNJU d.d. OSIJEK
Pečat pravne osobe koja je izradila plan:
Odgovorna osoba: STJEPAN KARIN, dipl. ing. grad. (ime, prezime i potpis)

Odgovorni voditelj izrade Nacrta prijedloga prostornog plana: DARIJA BENJA, dipl.ing.arh.

Stručni tim u izradi plana:
1. DARIJA BENJA, dipl.ing.arh.
2. DENIS STANIĆ, dipl.ing.građ.
3. FILIP RUŠKA, mag.ing.aedif.
4. TIHOMIR VEMENAC, mag.ing.el.
5. MIA KORDIĆ, mag.ing.el.
6. VESNA JUKIĆ, dipl.ing.građ.

Tehnička suradnja:
1. IVANKA JERČIĆ LESKUR, ing.arh.
2.

Broj plana: 40/18

Predsjednik predstavničkog tijela: (ime, prezime i potpis)

Ishođenost ovog prostornog plana s izvornikom ovjerava: (ime, prezime i potpis)

Pečat nadležnog tijela:

IV. IZMJENE I DOPUNE GENERALNOG URBANISTIČKOG PLANA GRADA POŽEGE

Nositelj izrade prostornog plana:
GRAD POŽEGA
UPRAVNI ODJEL ZA KOMUNALNE DJELATNOSTI I ODRŽIVI RAZVOJ

Stručni izrađivač prostornog plana:
ZAVOD ZA URBANIZAM I IZGRADNJU d.d.
Trpimirova 2a/II, 31 000 Osijek, Hrvatska
tel: 031 225 200 mail: zuid@zuid.hr OIB: 66736059441

3.2.B INFRASTRUKTURNI SUSTAVI I MREŽE ENERGETSKI SUSTAV ELEKTROENERGETIKA

0 100m 200m 300m 400m 500m | 1 ha

Županija: POŽEŠKO - SLAVONSKA ŽUPANIJA
Grad: POŽEGA
Naziv prostornog plana: IV. IZMJENE I DOPUNE GENERALNOG URBANISTIČKOG PLANA GRADA POŽEGE PRIJEDLOG
Naziv kartografskog prikaza: ELEKTROENERGETIKA
Broj kartografskog prikaza: 3.2.B Mjerilo kartografskog prikaza: 1 : 5 000

Odluka predstavničkog tijela o izradi plana: Službene novine Grada Požege br. 11/18
Odluka predstavničkog tijela o donošenju plana:

Javna rasprava (datum objave):
Javni uvid održan od: do:

Pečat tijela odgovornog za provođenje javne rasprave:
Odgovorna osoba za provođenje javne rasprave: (ime, prezime i potpis)

Mišljenje na plan prema članku 107. Zakona o prostornom uređenju (NN br. 153/13 i 65/17.)
Broj mišljenja klasa: urbroj: datum:

Pravna osoba koja je izradila plan: ZAVOD ZA URBANIZAM I IZGRADNJU d.d. OSIJEK
Pečat pravne osobe koja je izradila plan:
Odgovorna osoba: STJEPAN KARIN, dipl. ing. grad. (ime, prezime i potpis)

Odgovorni voditelj izrade Nacrta prijedloga prostornog plana: DARIJA BENJA, dipl.ing.arh.

Stručni tim u izradi plana:
1. DARIJA BENJA, dipl.ing.arh.
2. DENIS STANIĆ, dipl.ing.građ.
3. FILIP RUŠKA, mag.ing.aedif.
4. TIHOMIR VEMENAC, mag.ing.el.
5. MIA KORDIĆ, mag.ing.el.
6. VESNA JUKIĆ, dipl.ing.građ.

Tehnička suradnja:
1. IVANKA JERČIĆ LESKUR, ing.arh.
2.

Broj plana: 40/18

Predsjednik predstavničkog tijela: (ime, prezime i potpis)

Ishođenost ovog prostornog plana s izvornikom ovjerava: (ime, prezime i potpis)

Pečat nadležnog tijela: