IV. IZMJENE I DOPUNE GENERALNOG URBANISTIČKOG PLANA GRADA POŽEGE

Nositelj izrade prostornog plana:
GRAD POŽEGA
UPRAVNI ODJEL ZA KOMUNALNE DJELATNOSTI I GOSPODARENJE

Stručni izrađivač prostornog plana:
ZAVOD ZA URBANIZAM I IZGRADNJU d.d.
Sjedište kantrituda Franje Suppea 12, 31 000 Osijek, Hrvatska
tel: 031 225 200 mail: zuiu@zuiu.hr OIB: 66736059441

3.4.A INFRASTRUKTURNI SUSTAVI I MREŽE VODNOGOSPODARSKI SUSTAV ODVODNJA OTPADNIH VODA

0 100m 200m 300m 400m 500m

1 ha

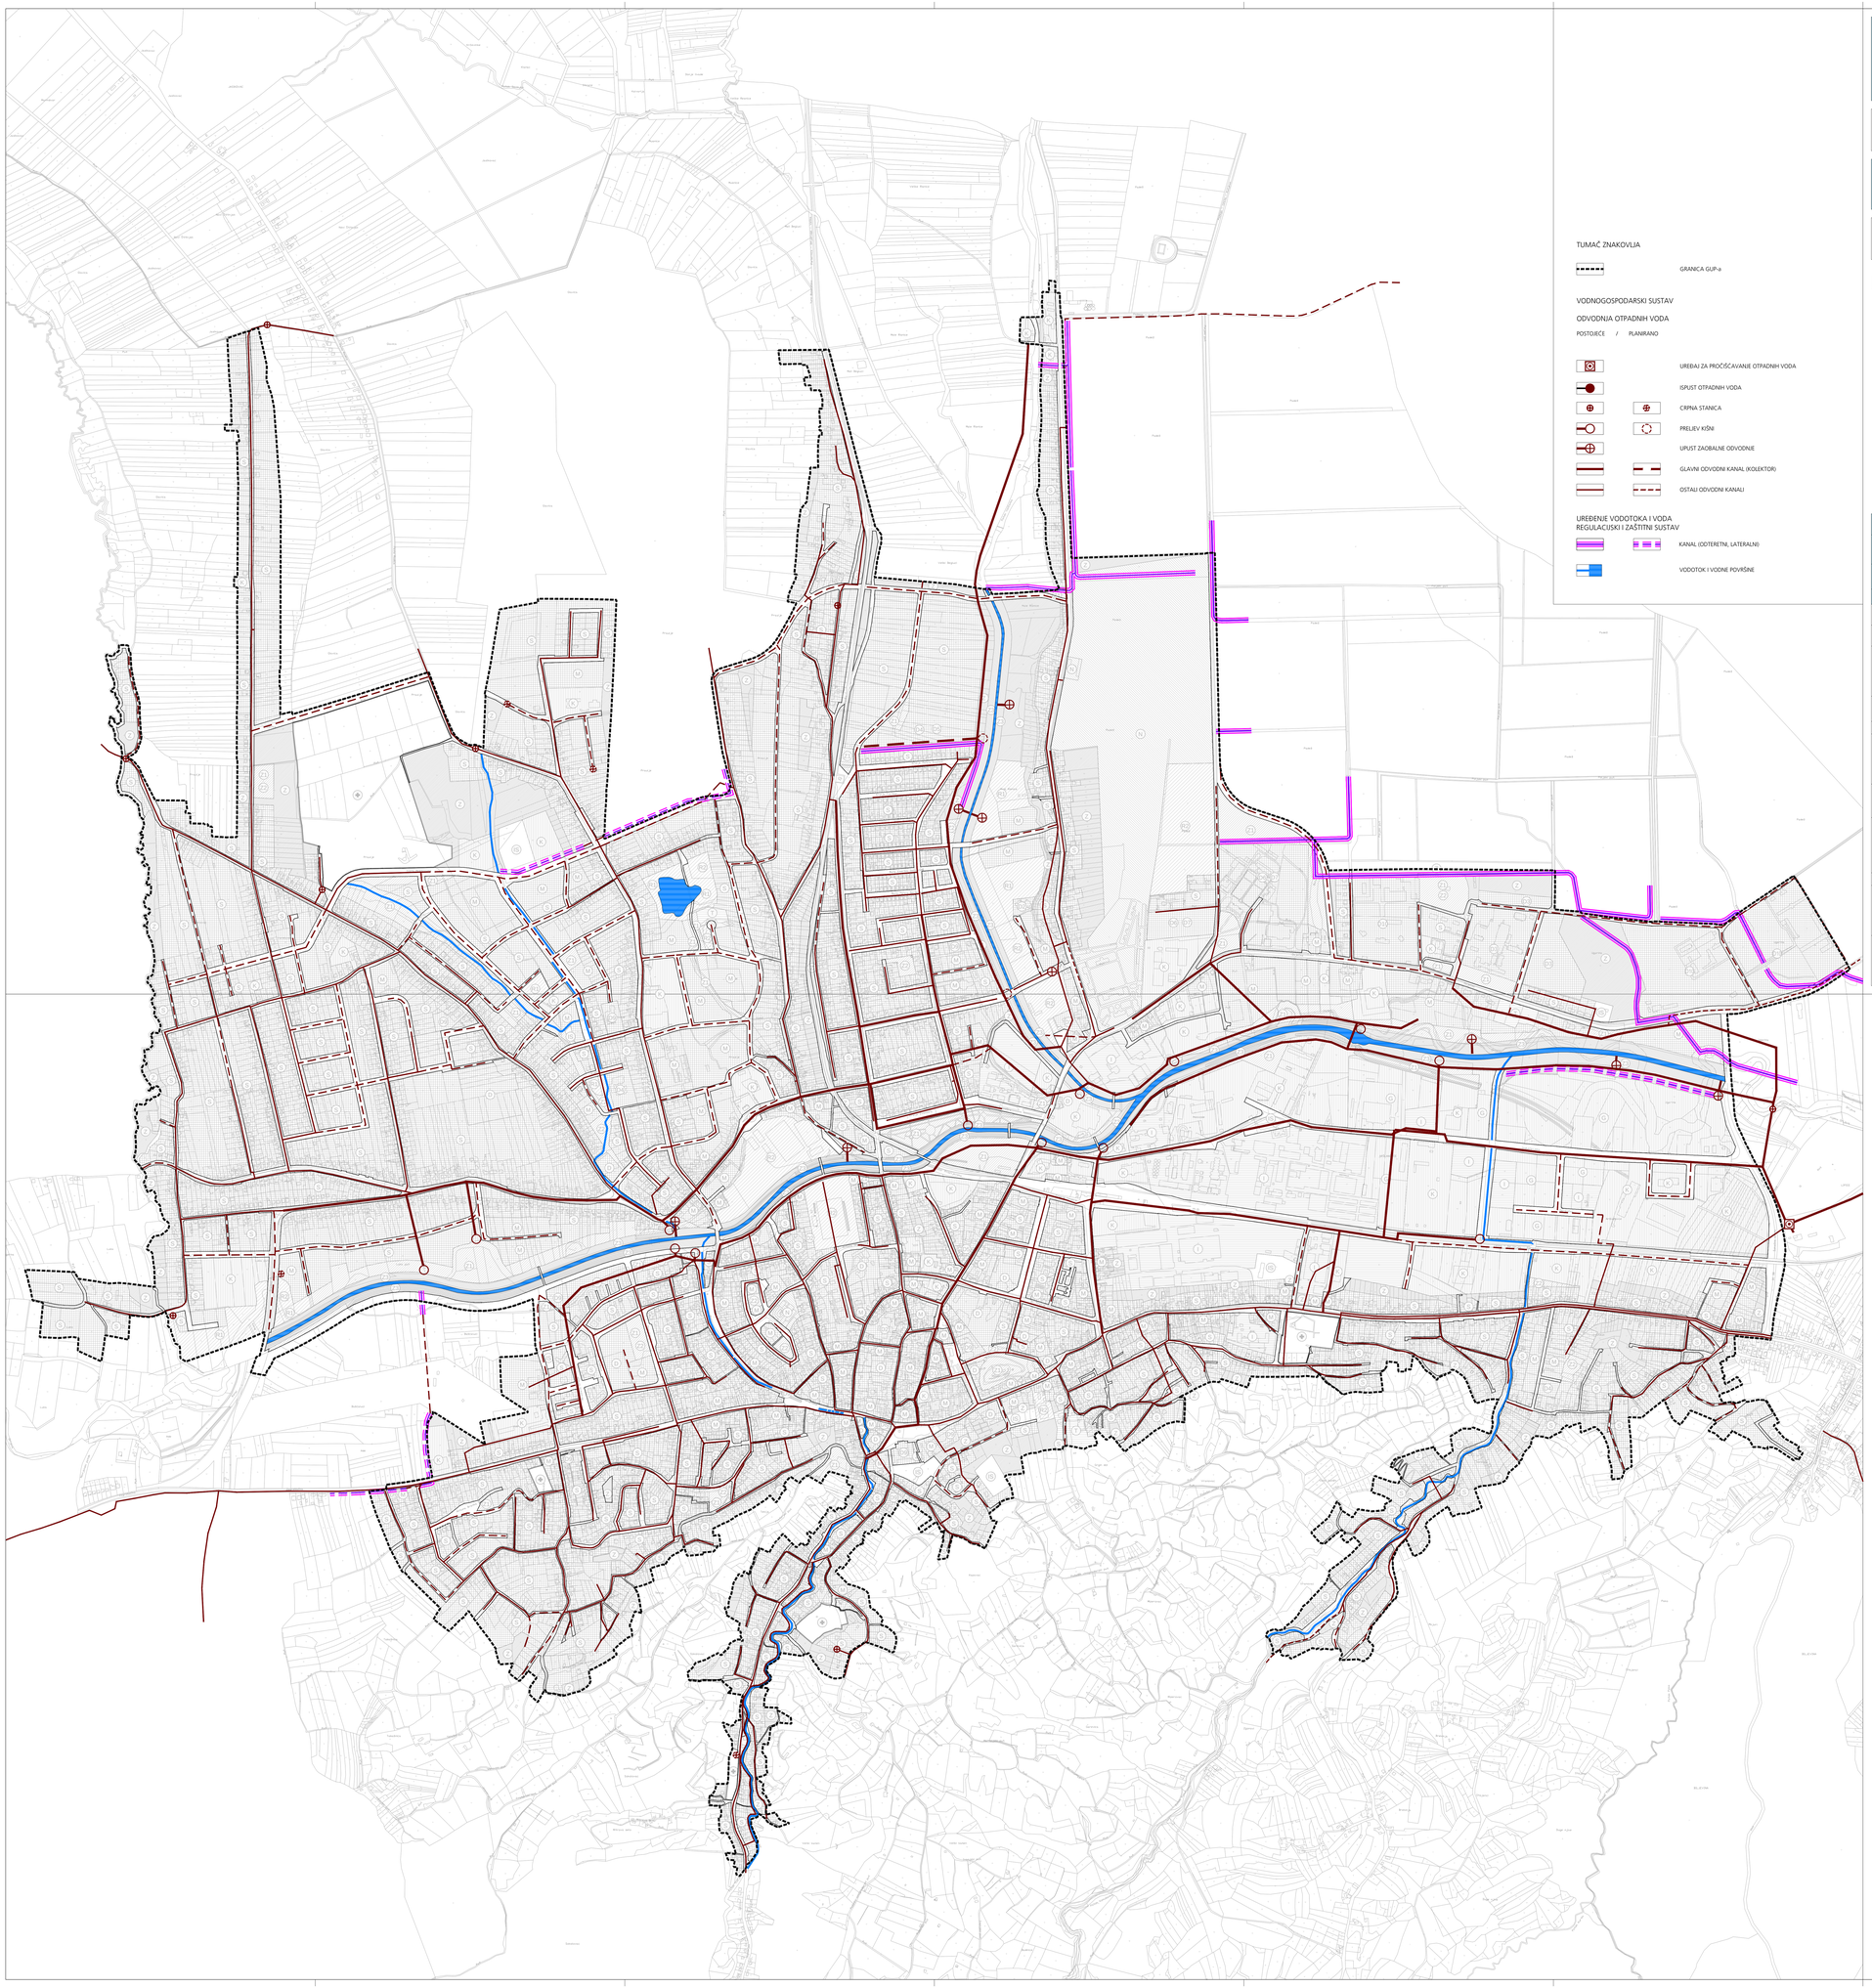

TUMAČ ZNAKOVLJA

GRANICA GUP-a

VODNOGOSPODARSKI SUSTAV

ODVODNJA OTPADNIH VODA

POSTOJEĆE / PLANIRANO

UREĐAJ ZA PROČIŠĆAVANJE OTPADNIH VODA

ISPUST OTPADNIH VODA

CRPNA STANICA

PRELIJEV KIŠNI

UPUST ZAOBALNE ODVODNJE

GLAVNI ODVODNI KANAL (KOLEKTOR)

OSTALI ODVODNI KANALI

UREĐENJE VODOTOKA I VODA
REGULACIJSKI I ZAŠTITNI SUSTAV

KANAL (ODTERETNI, LATERALNI)

VODOTOK I VODNE POVRŠINE

Županija: POŽEŠKO - SLAVONSKA ŽUPANIJA

Grad: POŽEGA

Naziv prostornog plana: IV. IZMJENE I DOPUNE GENERALNOG URBANISTIČKOG PLANA GRADA POŽEGE PRIJEDLOG

Naziv kartografskog prikaza: ODVODNJA OTPADNIH VODA

Broj kartografskog prikaza: 3.4.A | Mjerilo kartografskog prikaza: 1 : 5 000

Odluka predstavničkog tijela o donošenju plana: Službene novine Grada Požege br. 11/18

Odluka predstavničkog tijela o donošenju plana:

Javna rasprava (datum objave):

Javni uvid održan od: do:

Pečat tijela odgovornog za provođenje javne rasprave:

Odgovorna osoba za provođenje javne rasprave: (ime, prezime i potpis)

Mišljenje na plan prema članku 107. Zakona o prostornom uređenju (NN br. 153/13 i 65/17.):

Broj mišljenja klasa: urbroj: datum:

Pravna osoba koja je izradila plan: ZAVOD ZA URBANIZAM I IZGRADNJU d.d. OSJEK

Pečat pravne osobe koja je izradila plan:

Odgovorna osoba: STJEPAN KARIN, dipl. ing. građ. (ime, prezime i potpis)

Odgovorni voditelj izrade Nacrta prijedloga prostornog plana: DARIJA BENJA, dipl.ing.arh.

Stručni tim u izradi plana:
1. DARIJA BENJA, dipl.ing.arh.
2. DENIS STANIĆ, dipl.ing.građ.
3. FILIP RUŠKA, mag.ing.aedif.
4. TIHOMIR VEMENAC, mag.ing.el.
5. MIA KORDIĆ, mag.ing.el.
6. VESNA JUKIĆ, dipl.ing.građ.

Tehnička suradnja:
1. IVANKA JEROČ LESKUR, ing.arh.
2.

Broj plana: 40/18

Pečat predstavničkog tijela:

Predsjednik predstavničkog tijela: (ime, prezime i potpis)

Istovjetnost ovog prostornog plana s izvornikom ovjerava: (ime, prezime i potpis)

Pečat nadležnog tijela:

IV. IZMJENE I DOPUNE GENERALNOG URBANISTIČKOG PLANA GRADA POŽEGE

Nositelj izrade prostornog plana:
GRAD POŽEGA
UPRAVNI ODJEL ZA KOMUNALNE DJELATNOSTI I GOSPODARENJE

Stručni izrađivač prostornog plana:
ZAVOD ZA URBANIZAM I IZGRADNJU d.d.
Sjedište kantrituda Franje Suppea 12, 31 000 Osijek, Hrvatska
tel: 031 225 200 mail: zuiu@zuiu.hr OIB: 66736059441

3.4.B INFRASTRUKTURNI SUSTAVI I MREŽE VODNOGOSPODARSKI SUSTAV ODVODNJA OTPADNIH VODA

0 100m 200m 300m 400m 500m

1 ha

TUMAČ ZNAKOVLJA

GRANICA GUP-a

VODNOGOSPODARSKI SUSTAV

ODVODNJA OTPADNIH VODA

POSTOJEĆE / PLANIRANO

UREĐAJ ZA PROČIŠĆAVANJE OTPADNIH VODA

ISPUST OTPADNIH VODA

CRPNA STANICA

PRELIJEV KIŠNI

UPUST ZAOBALNE ODVODNJE

GLAVNI ODVODNI KANAL (KOLEKTOR)

OSTALI ODVODNI KANALI

UREĐENJE VODOTOKA I VODA
REGULACIJSKI I ZAŠTITNI SUSTAV

KANAL (ODTERETNI, LATERALNI)

VODOTOK I VODNE POVRŠINE

Županija: POŽEŠKO - SLAVONSKA ŽUPANIJA

Grad: POŽEGA

Naziv prostornog plana: IV. IZMJENE I DOPUNE GENERALNOG URBANISTIČKOG PLANA GRADA POŽEGE PRIJEDLOG

Naziv kartografskog prikaza: ODVODNJA OTPADNIH VODA

Broj kartografskog prikaza: 3.4.B | Mjerilo kartografskog prikaza: 1 : 5 000

Odluka predstavničkog tijela o donošenju plana: Službene novine Grada Požege br. 11/18

Odluka predstavničkog tijela o donošenju plana:

Javna rasprava (datum objave):

Javni uvid održan od: do:

Pečat tijela odgovornog za provođenje javne rasprave:

Odgovorna osoba za provođenje javne rasprave: (ime, prezime i potpis)

Mišljenje na plan prema članku 107. Zakona o prostornom uređenju (NN br. 153/13 i 65/17.):

Broj mišljenja klasa: urbroj: datum:

Pravna osoba koja je izradila plan: ZAVOD ZA URBANIZAM I IZGRADNJU d.d. OSJEK

Pečat pravne osobe koja je izradila plan:

Odgovorna osoba: STJEPAN KARIN, dipl. ing. građ. (ime, prezime i potpis)

Odgovorni voditelj izrade Nacrta prijedloga prostornog plana: DARIJA BENJA, dipl.ing.arh.

Stručni tim u izradi plana:
1. DARIJA BENJA, dipl.ing.arh.
2. DENIS STANIĆ, dipl.ing.građ.
3. FILIP RUŠKA, mag.ing.aedif.
4. TIHOMIR VEMENAC, mag.ing.el.
5. MIA KORDIĆ, mag.ing.el.
6. VESNA JUKIĆ, dipl.ing.građ.

Tehnička suradnja:
1. IVANKA JEROČ LESKUR, ing.arh.
2.

Broj plana: 40/18

Pečat predstavničkog tijela:

Predsjednik predstavničkog tijela: (ime, prezime i potpis)

Istovjetnost ovog prostornog plana s izvornikom ovjerava: (ime, prezime i potpis)

Pečat nadležnog tijela: