# ZGRADA UGOSTITELJSKO–TURISTIČKE NAMJENE
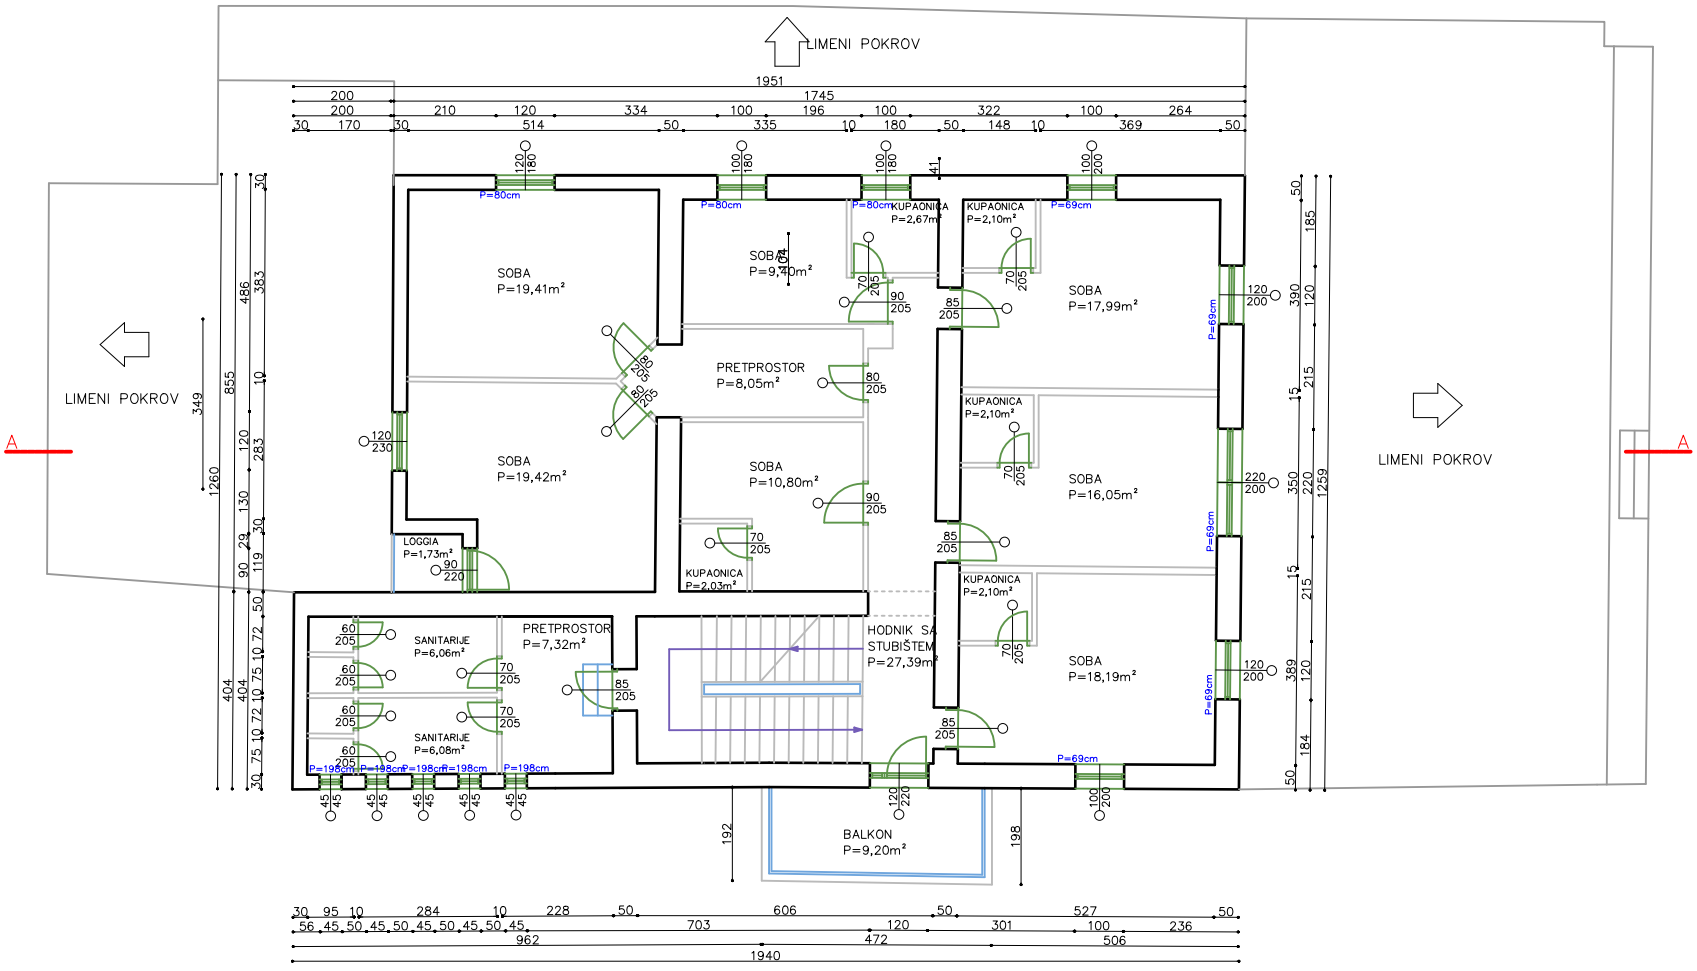
## TLOCRT 1. KATA – M 1:100