




Dječji vrtić "Cvjetna livada"

POŽEGA

LEGENDA
[red dashed box] zahvat u prostoru

Orking d.o.o. ZA PROJEKTIRANJE I GRADEVINARSTVO Kalnička 22, Osijek e-mail: marko.orking@gmail.com mob.: 098467281				NARUČITELJ :	GRAD POŽEGA	
				INVESTITOR :	34000 Požega, Trg sv. Trojstva 1	
				GRADEVINA :	DJEČJE IGRALIŠTE U SKLOPU DJEČJEG VRTIĆA "CVJETNA LIVADA"	
				LOKACIJA :	DJEČJI VRTIĆ "CVJETNA LIVADA", POŽEGA	
				PROJEKT :	PROJEKT ODVODNJE	
				PROJEKTANT:	Marko Orkić, dipl.ing.građ.	
				SURADNIK :		
datum	ozn.proj.	mjerilo	list	NARIS/SADRŽAJ:	PREGLEDNA SITUACIJA	
Kolovoz 2021.	112-M/2021	1:5000	1.			

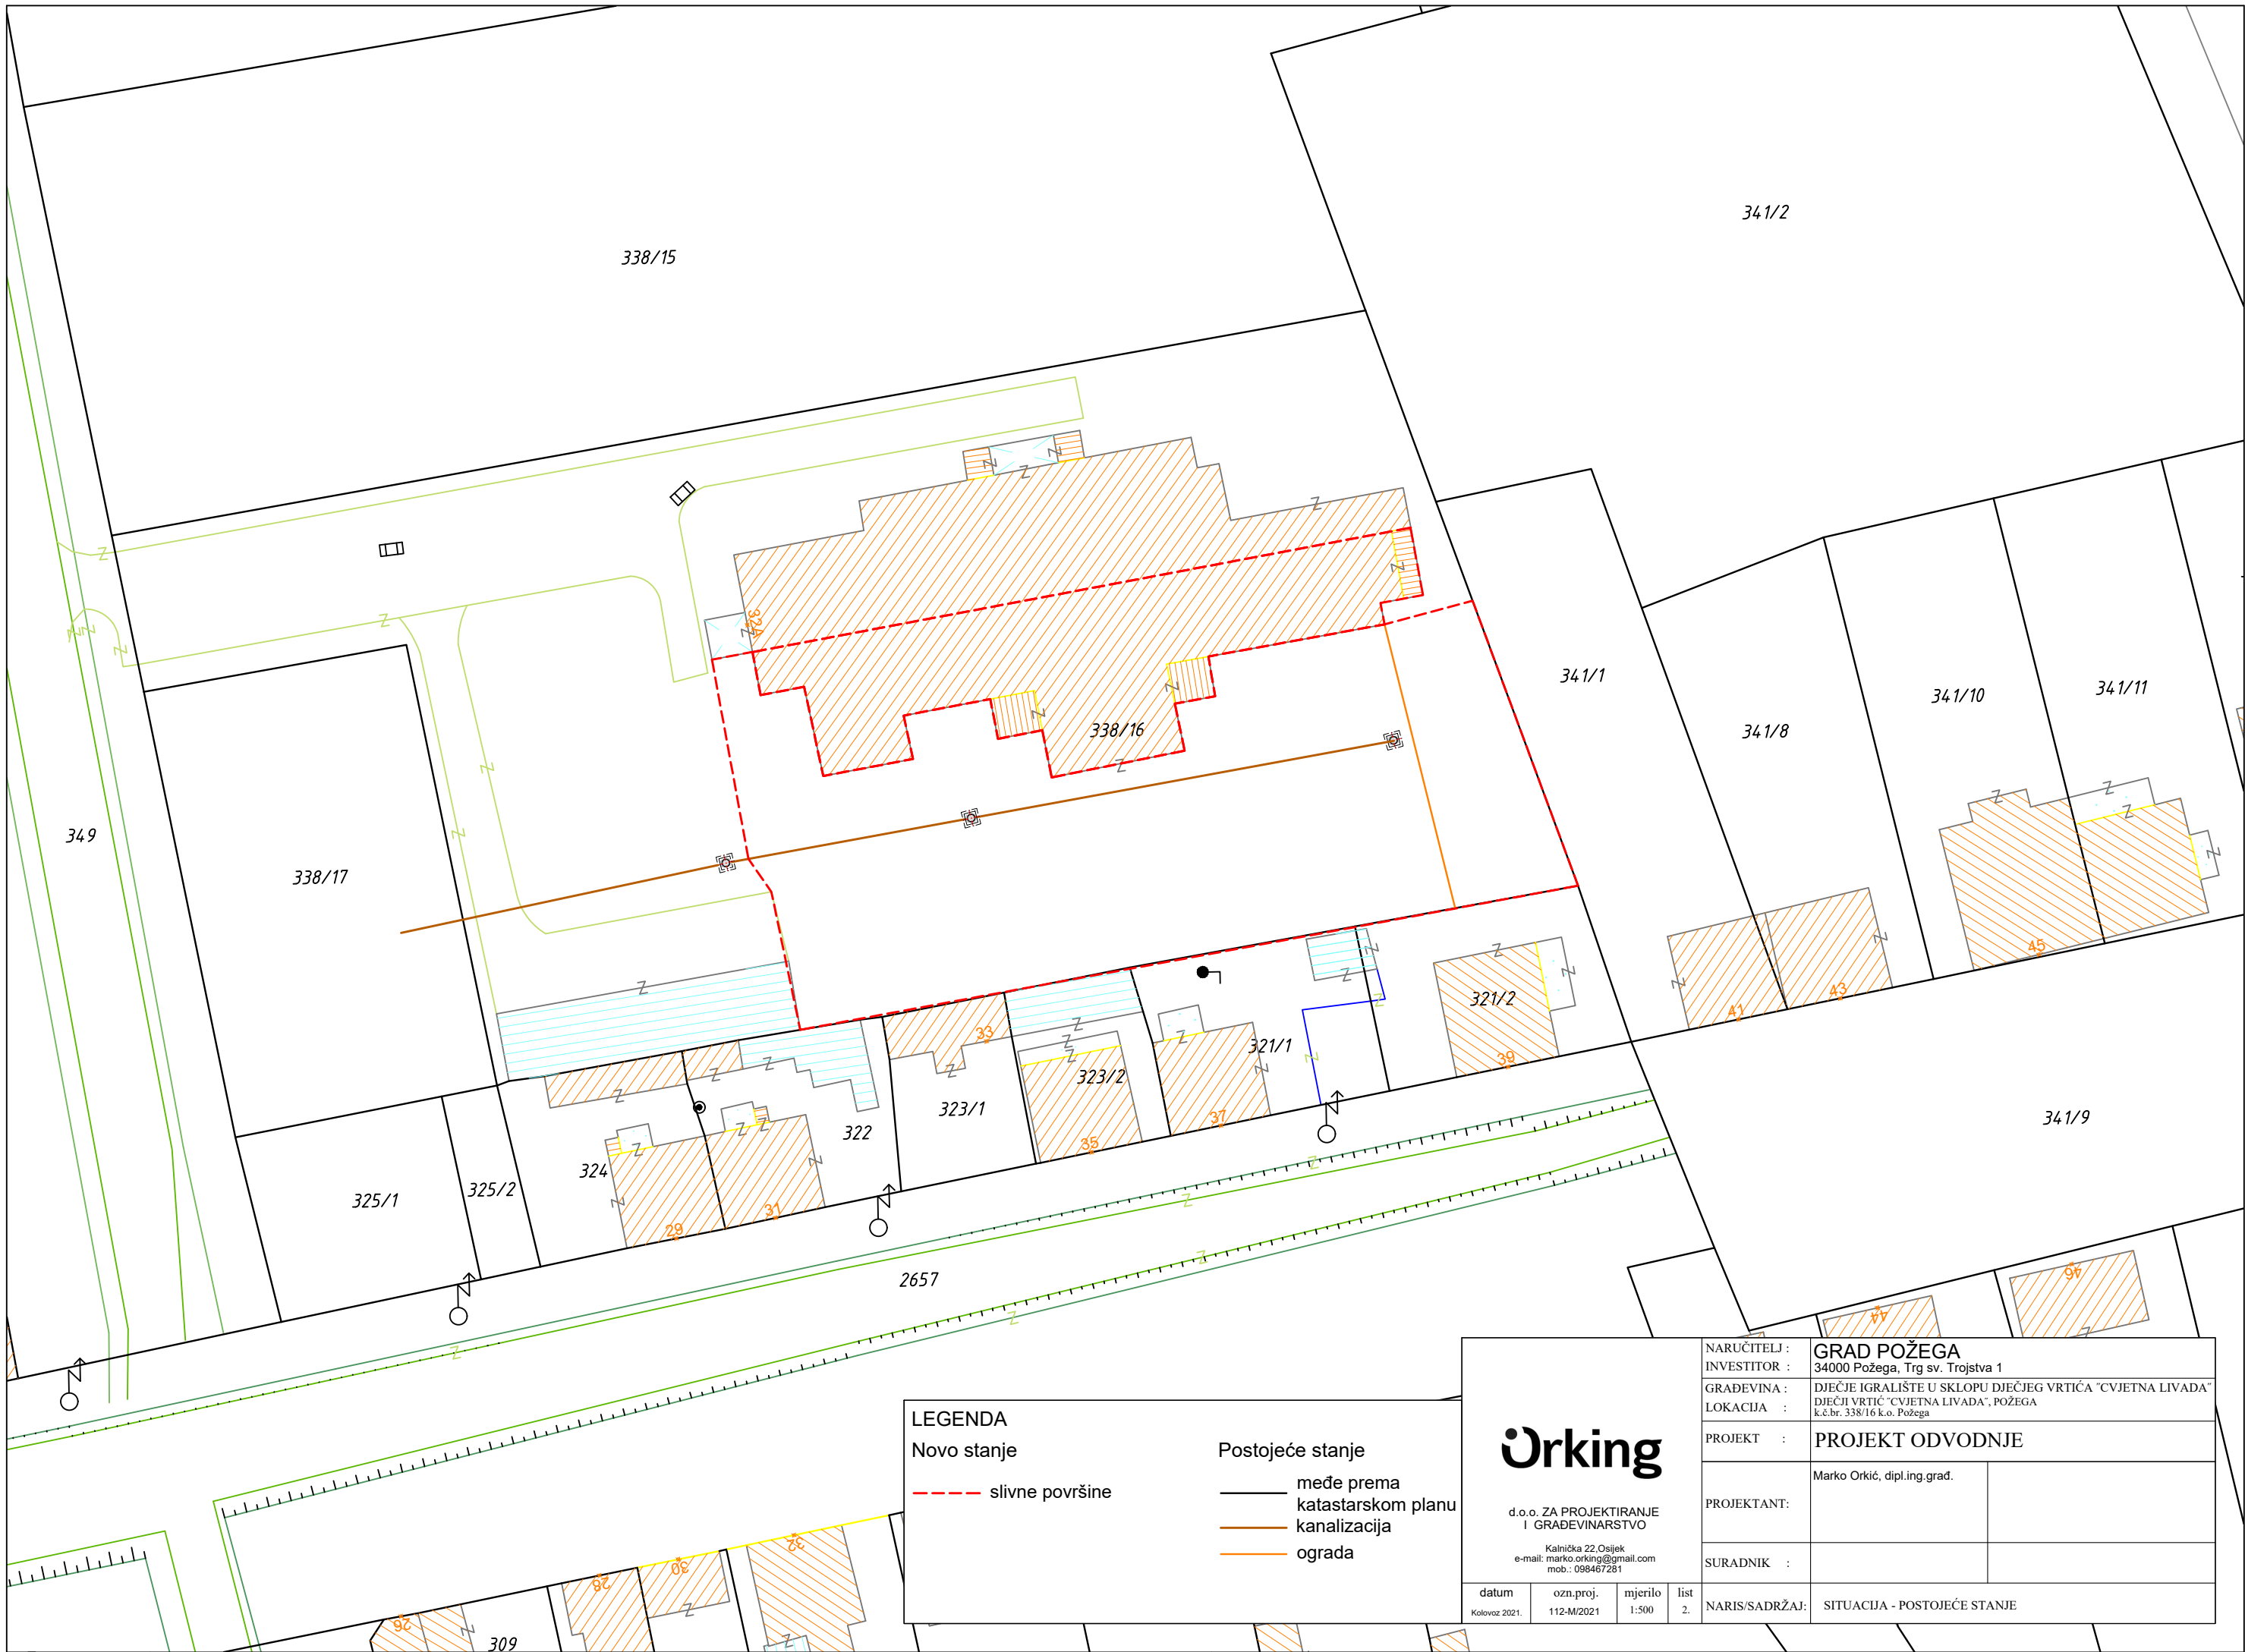

LEGENDA

Novo stanje

--- slivne površine

Postojeće stanje

— međe prema
katastarskom planu
— kanalizacija
— ograda


Orking

d.o.o. ZA PROJEKTIRANJE
I GRAĐEVINARSTVO

Kalnica 22, Osijek
e-mail: marko.orking@gmail.com
mob.: 098467281

datum	ozn.proj.	mjerilo	list
Kolovoz 2021.	112-M/2021	1:500	2.

NARUČITELJ :	GRAD POŽEGA		
INVESTITOR :	34000 Požega, Trg sv. Trojstva 1		
GRAĐEVINA :	DJEČJE IGRALIŠTE U SKLOPU DJEČJEG VRTIČA "CVJETNA LIVADA"		
LOKACIJA :	DJEČJI VRTIČ "CVJETNA LIVADA", POŽEGA		
	k.č.br. 338/16 k.o. Požega		
PROJEKT :	PROJEKT ODVODNJE		
PROJEKTANT:	Marko Orkić, dipl.ing.grad.		
SURADNIK :			
NARIS/SADRŽAJ:	SITUACIJA - POSTOJEĆE STANJE		

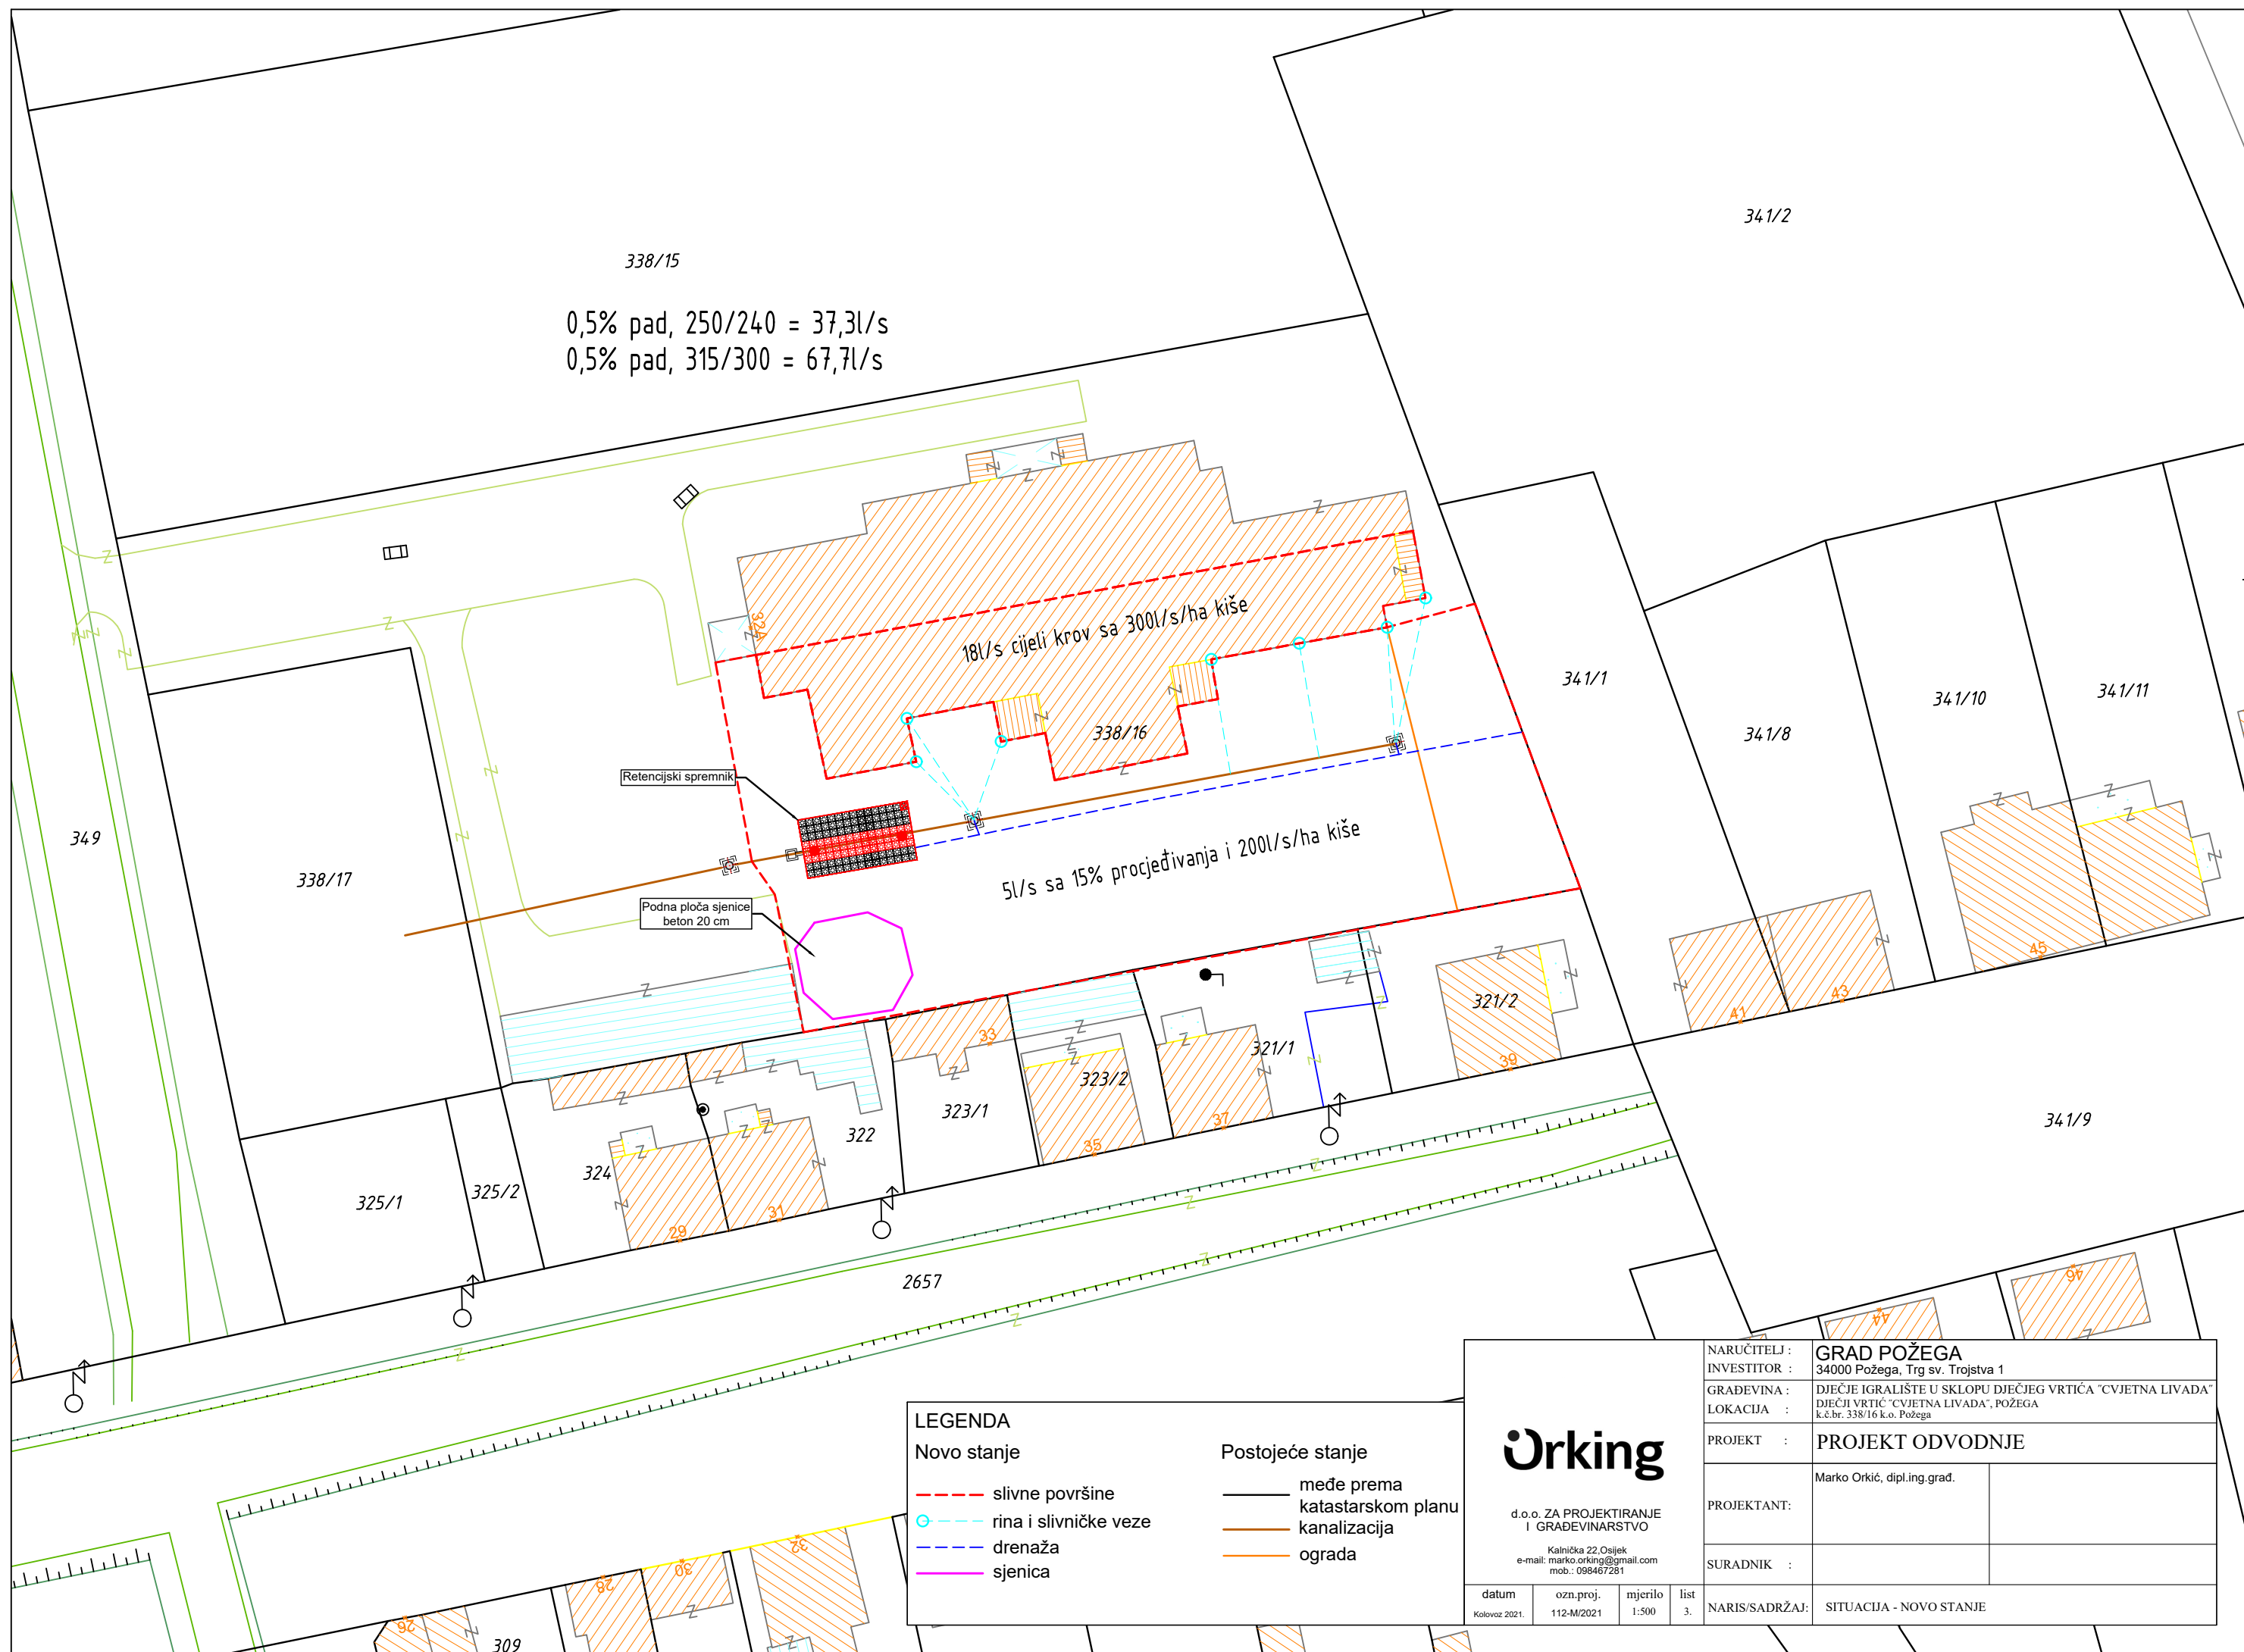

338/15
0,5% pad, 250/240 = 37,3l/s
0,5% pad, 315/300 = 67,7l/s

18l/s cijeli krov sa 300l/s/ha kiše

5l/s sa 15% procjeđivanja i 200l/s/ha kiše

Retencijski spremnik

Podna ploča sjenice beton 20 cm

LEGENDA

Novo stanje

- slivne površine
- rina i slivničke veze
- drenaža
- sjenica

Postojeće stanje


- međe prema katastarskom planu
- kanalizacija
- ograda

Orking


d.o.o. ZA PROJEKTIRANJE
I GRAĐEVINARSTVO
Kalnička 22, Osijek
e-mail: marko.orking@gmail.com
mob.: 098467281

datum: Kolovoz 2021. ozn.proj.: 112-M/2021 mjerilo: 1:500 list: 3.


NARUČITELJ :	GRAD POŽEGA		
INVESTITOR :	34000 Požega, Trg sv. Trojstva 1		
GRAĐEVINA :	DJEČJE IGRALIŠTE U SKLOPU DJEČJEG VRTIĆA "CVJETNA LIVADA"		
LOKACIJA :	DJEČJI VRTIĆ "CVJETNA LIVADA", POŽEGA k.č.br. 338/16 k.o. Požega		
PROJEKT :	PROJEKT ODVODNJE		
PROJEKTANT:	Marko Orkić, dipl.ing.grad.		
SURADNIK :			
NARIS/SADRŽAJ:	SITUACIJA - NOVO STANJE		

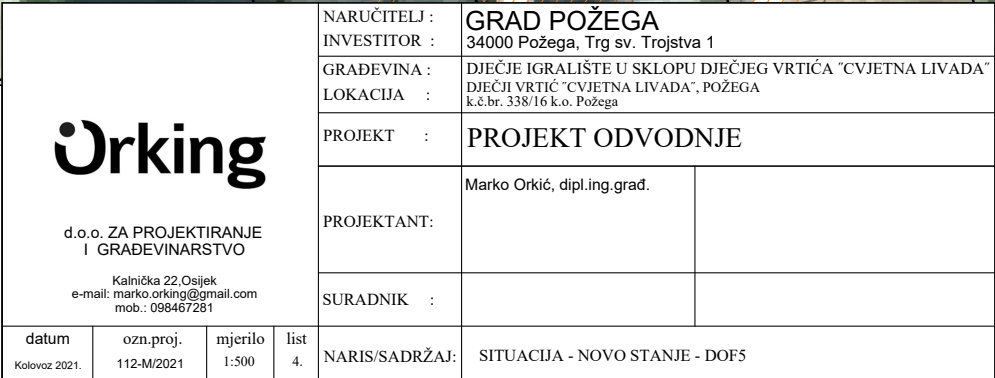

PRESJEK A-A

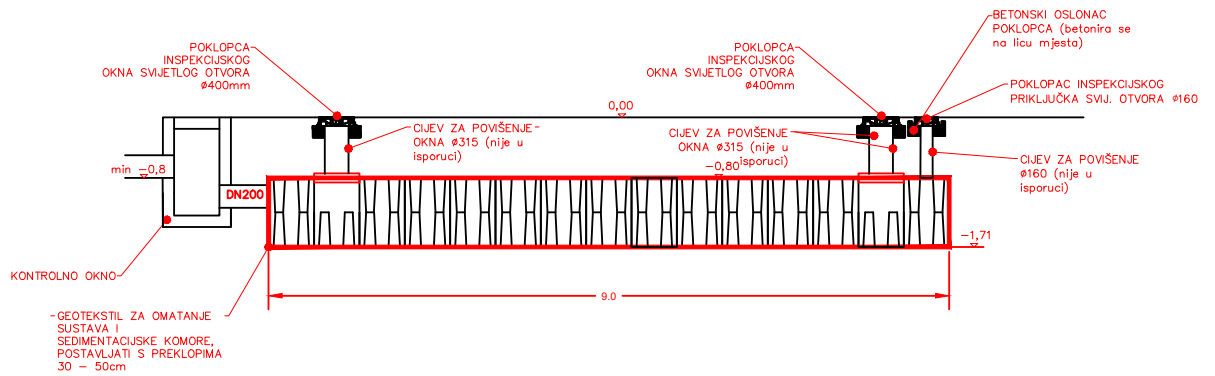

TLOCRT

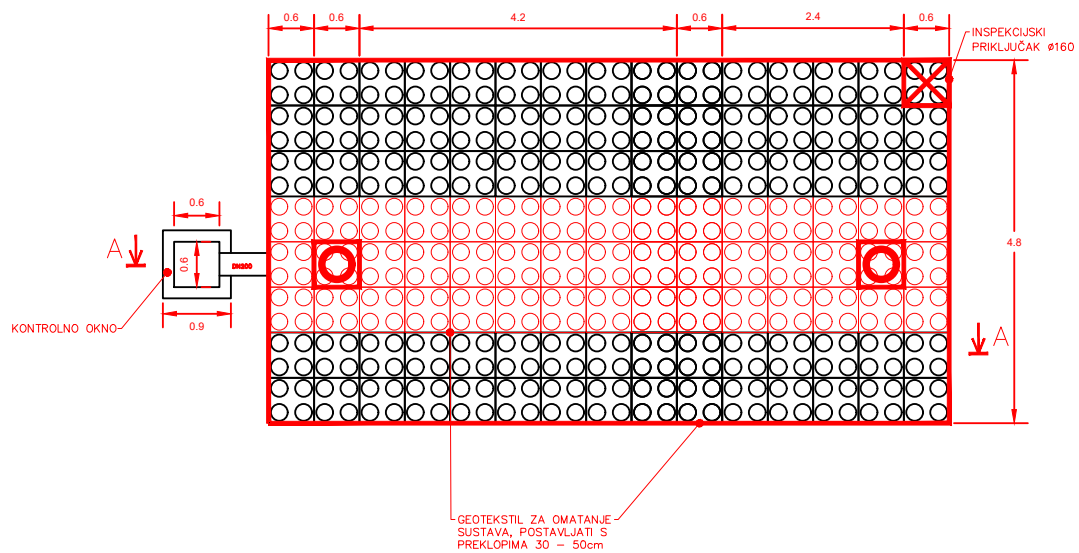

 Orking d.o.o. ZA PROJEKTIRANJE I GRAĐEVINARSTVO Kalnička 22, Osijek e-mail: marko.orking@gmail.com mob.: 098467281				NARUČITELJ : GRAD POŽEGA	
				INVESTITOR : 34000 Požega, Trg sv. Trojstva 1	
				GRADEVINA : DJEČJE IGRALIŠTE U SKLOPU DJEČJEG VRTIČA "CVJETNA LIVADA"	
				LOKACIJA : DJEČJI VRTIČ "CVJETNA LIVADA", POŽEGA k.č.br. 338/16 k.o. Požega	
				PROJEKT : PROJEKT ODVODNJE	
				PROJEKTANT:	Marko Orkić, dipl.ing.građ.
				SURADNIK :	
datum	ozn.proj.	mjerilo	list	NARIS/SADRŽAJ: DETALJ RETENCIJSKOG SPREMNIKA	
Kolovoz 2021.	112-M/2021	1:100	5.		