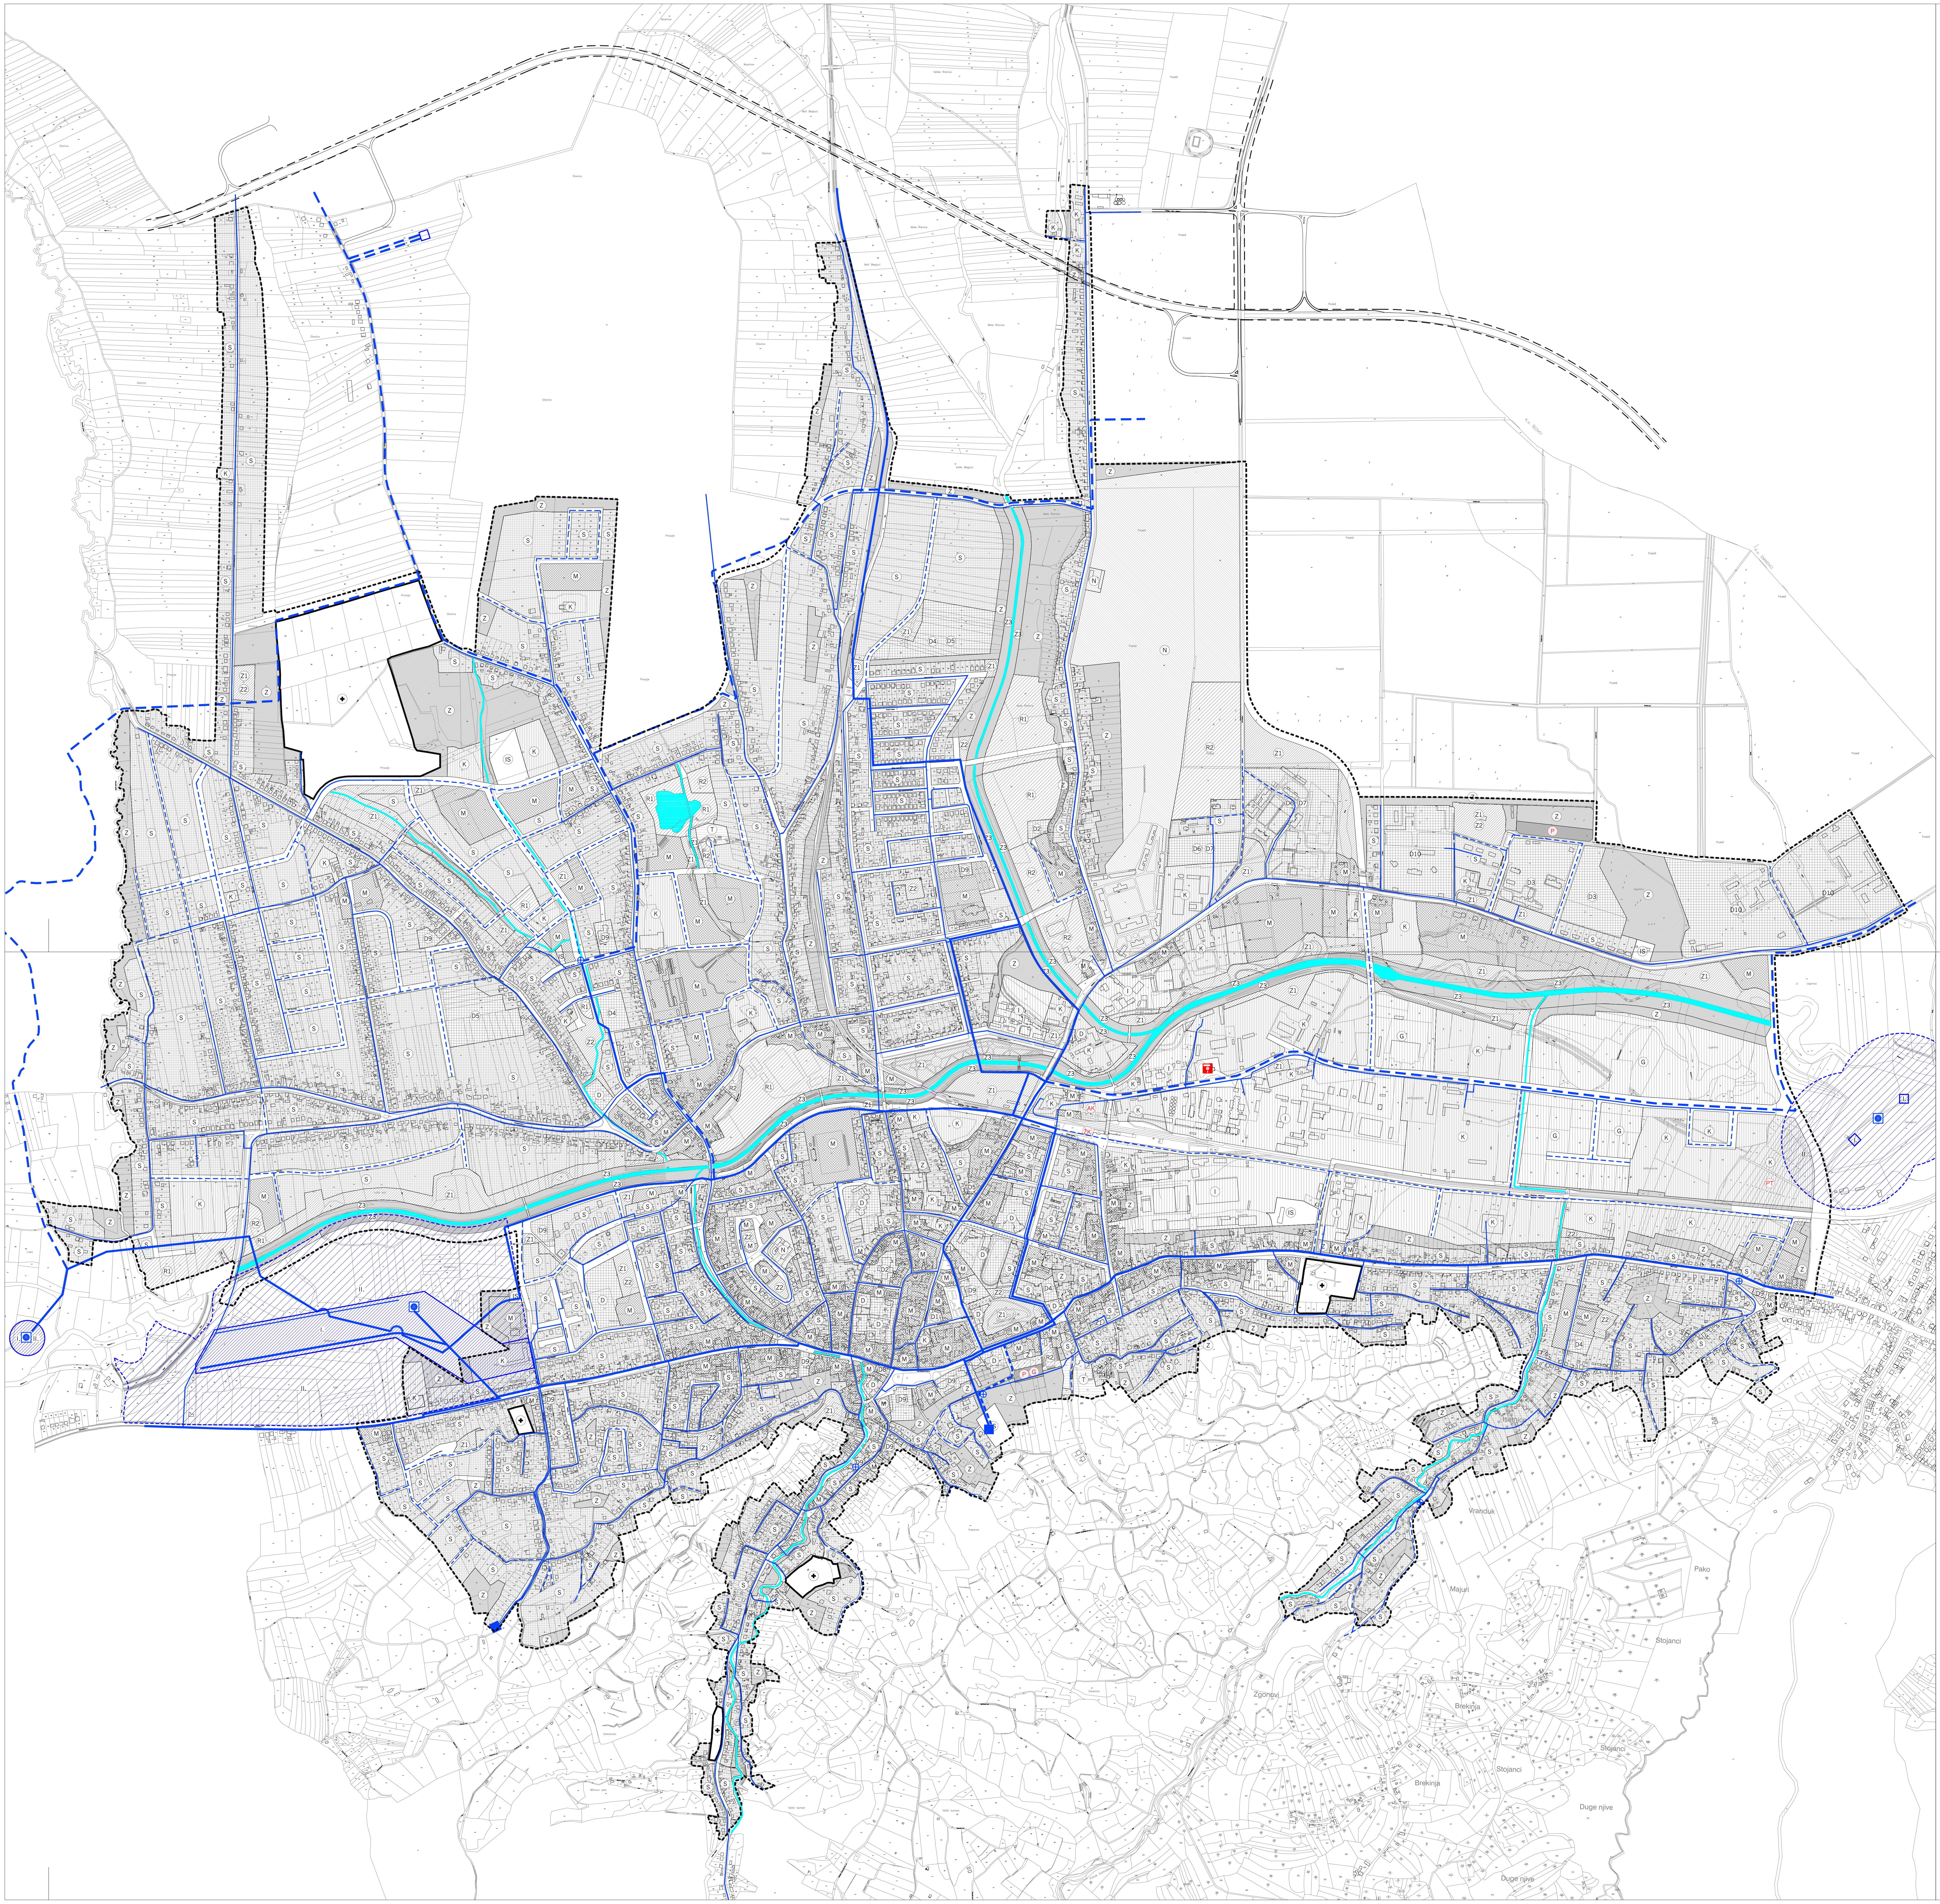

TUMAČ PLANSKOG ZNAKOVLJA

▬ ▬ ▬	GRANICA GUP-a

VODNOGOSPODARSKI SUSTAV

VODOOPSKRBA

POSTOJEĆE/PLANIRANO		
━━	━ ━	MAGISTRALNI OPSKRBNI CJEVOVOD
──	─ ─	OSTALI VODOOPSKRBNI CJEVOVODI
◙		VODOZAHVAT/ VODOCRPILIŠTE
■	□	VODOSPREMA
⊕	●	CRPNA STANICA
▨ I. ▨ II.		VODOZAŠTITNO PODRUČJE I. zona zaštite II. zona zaštite
🟦		VODOTOK I VODNE POVRŠINE

MJ 1:5 000

S

1ha

0 50 100 500 m

Županija: POŽEŠKO - SLAVONSKA	Grad: POŽEGA
Naziv prostornog plana: **GENERALNI URBANISTIČKI PLAN POŽEGE** I. IZMJENE I DOPUNE	
Naziv kartografskog prikaza: **INFRASTRUKTURNI SUSTAVI I MREŽE** **VODNOGOSPODARSKI SUSTAV - VODOOPSKRBA**	
Broj kartografskog prikaza: 3.3.a	Mjerilo kartografskog prikaza: 1:5000
Program mjera za unapređenje stanja u prostoru: Sl. novine Grada Požege 13/05 i 2/07.	Odluka predstavničkog tijela o donošenju plana: Sl. novine Grada Požege 8/07 - 6.7.07.
Javna rasprava obavljena: Glas Slavonije 5.6.2007.	Javni uvid održan: 13.6.2007. - 28.6.2007.
Pečat tijela odgovornog za provođenje javne rasprave:	Odgovorna osoba za provođenje javne rasprave: Jasminka Vodinelić dipl.ing.arh.
Suglasnost na plan prema čl. 26. i 24. Zakona o prostornom uređenju (NN br. 30/94, 68/98, 62/00, 32/02 i 100/04) -Ured državne uprave u Požeško-slavonskoj županiji, Služba za gospodarstvo, prostorno uređenje, zaštitu okoliša i graditeljstvo; Klasa: 350-01/07-01/440, Ur.broj: 2177-03-04/1-07-3 od 3.7.2007. -Požeško-slavonska županija, Zavod za prostorno uređenje /mišljenje/; Klasa: 350-01/07-01/27, Ur.broj: 2177/1-09-09/5-07-2 od 03.7.2007. -Ministarstvo kulture, Uprava za zaštitu kulturne baštine, Konzervatorski odjel u Požegi; Klasa: 612-08/07-01/2010, Ur.broj: 532-04-11/1-07-30 od 03.7.2007.	
Pravna osoba koja je izradila plan: URBANISTIČKI ZAVOD GRADA ZAGREBA d.o.o. ZAGREB, Britanski trg 12	
Pečat pravne osobe koja je izradila plan:	Odgovorna osoba: Luka Šulentić dipl. ing. arh.
Koordinator plana: Tea Mirković Berković, dipl. ing. arh.	
Stručni tim u izradi plana: 1. Tea Mirković Berković, dipl. ing. arh. 2. Slobodan Đurković, dipl ing. prom. 3. Ljerka Mišanović, dipl. ing. arh.	4. Miroslav Šreng, građ. teh. 5. Marko Abramović, stud. građ.
Pečat Gradskog vijeća:	Predsjednik Gradskog vijeća: Zvonko Štajduhar
Istovjetnost ovog prostornog plana s izvornikom ovjerava:	Pečat nadležnog tijela:

TUMAČ PLANSKOG ZNAKOVLJA

▬ ▬ ▬ GRANICA GUP-a

VODNOGOSPODARSKI SUSTAV

VODOOPSKRBA

POSTOJEĆE/PLANIRANO
━━ ━ ━ MAGISTRALNI OPSKRBNI CJEVOVOD
── ─ ─ OSTALI VODOOPSKRBNI CJEVOVODI
◙ VODOZAHVAT/ VODOCRPILIŠTE
■ □ VODOSPREMA
⊕ ● CRPNA STANICA
▨ I. ▨ II. VODOZAŠTITNO PODRUČJE I. zona zaštite II. zona zaštite
🟦 VODOTOK I VODNE POVRŠINE

MJ 1:5 000

S

1ha

0 50 100 500 m

Županija: POŽEŠKO - SLAVONSKA	Grad: POŽEGA
Naziv prostornog plana: **GENERALNI URBANISTIČKI PLAN POŽEGE** I. IZMJENE I DOPUNE	
Naziv kartografskog prikaza: **INFRASTRUKTURNI SUSTAVI I MREŽE** **VODNOGOSPODARSKI SUSTAV - VODOOPSKRBA**	
Broj kartografskog prikaza: 3.3.b	Mjerilo kartografskog prikaza: 1:5000
Program mjera za unapređenje stanja u prostoru: Sl. novine Grada Požege 13/05 i 2/07.	Odluka predstavničkog tijela o donošenju plana: Sl. novine Grada Požege 8/07 - 6.7.07.
Javna rasprava obavljena: Glas Slavonije 5.6.2007.	Javni uvid održan: 13.6.2007. - 28.6.2007.
Pečat tijela odgovornog za provođenje javne rasprave:	Odgovorna osoba za provođenje javne rasprave: Jasminka Vodinelić dipl.ing.arh.
Suglasnost na plan prema čl. 26. i 24. Zakona o prostornom uređenju (NN br. 30/94, 68/98, 62/00, 32/02 i 100/04) -Ured državne uprave u Požeško-slavonskoj županiji, Služba za gospodarstvo, prostorno uređenje, zaštitu okoliša i graditeljstvo; Klasa: 350-01/07-01/440, Ur.broj: 2177-03-04/1-07-3 od 3.7.2007. -Požeško-slavonska županija, Zavod za prostorno uređenje /mišljenje/; Klasa: 350-01/07-01/27, Ur.broj: 2177/1-09-09/5-07-2 od 03.7.2007. -Ministarstvo kulture, Uprava za zaštitu kulturne baštine, Konzervatorski odjel u Požegi; Klasa: 612-08/07-01/2010, Ur.broj: 532-04-11/1-07-30 od 03.7.2007.	
Pravna osoba koja je izradila plan: URBANISTIČKI ZAVOD GRADA ZAGREBA d.o.o. ZAGREB, Britanski trg 12	
Pečat pravne osobe koja je izradila plan:	Odgovorna osoba: Luka Šulentić dipl. ing. arh.
Koordinator plana: Tea Mirković Berković, dipl. ing. arh.	
Stručni tim u izradi plana: 1. Tea Mirković Berković, dipl. ing. arh. 2. Slobodan Đurković, dipl ing. prom. 3. Ljerka Mišanović, dipl. ing. arh.	4. Miroslav Šreng, građ. teh. 5. Marko Abramović, stud. građ.
Pečat Gradskog vijeća:	Predsjednik Gradskog vijeća: Zvonko Štajduhar
Istovjetnost ovog prostornog plana s izvornikom ovjerava:	Pečat nadležnog tijela: