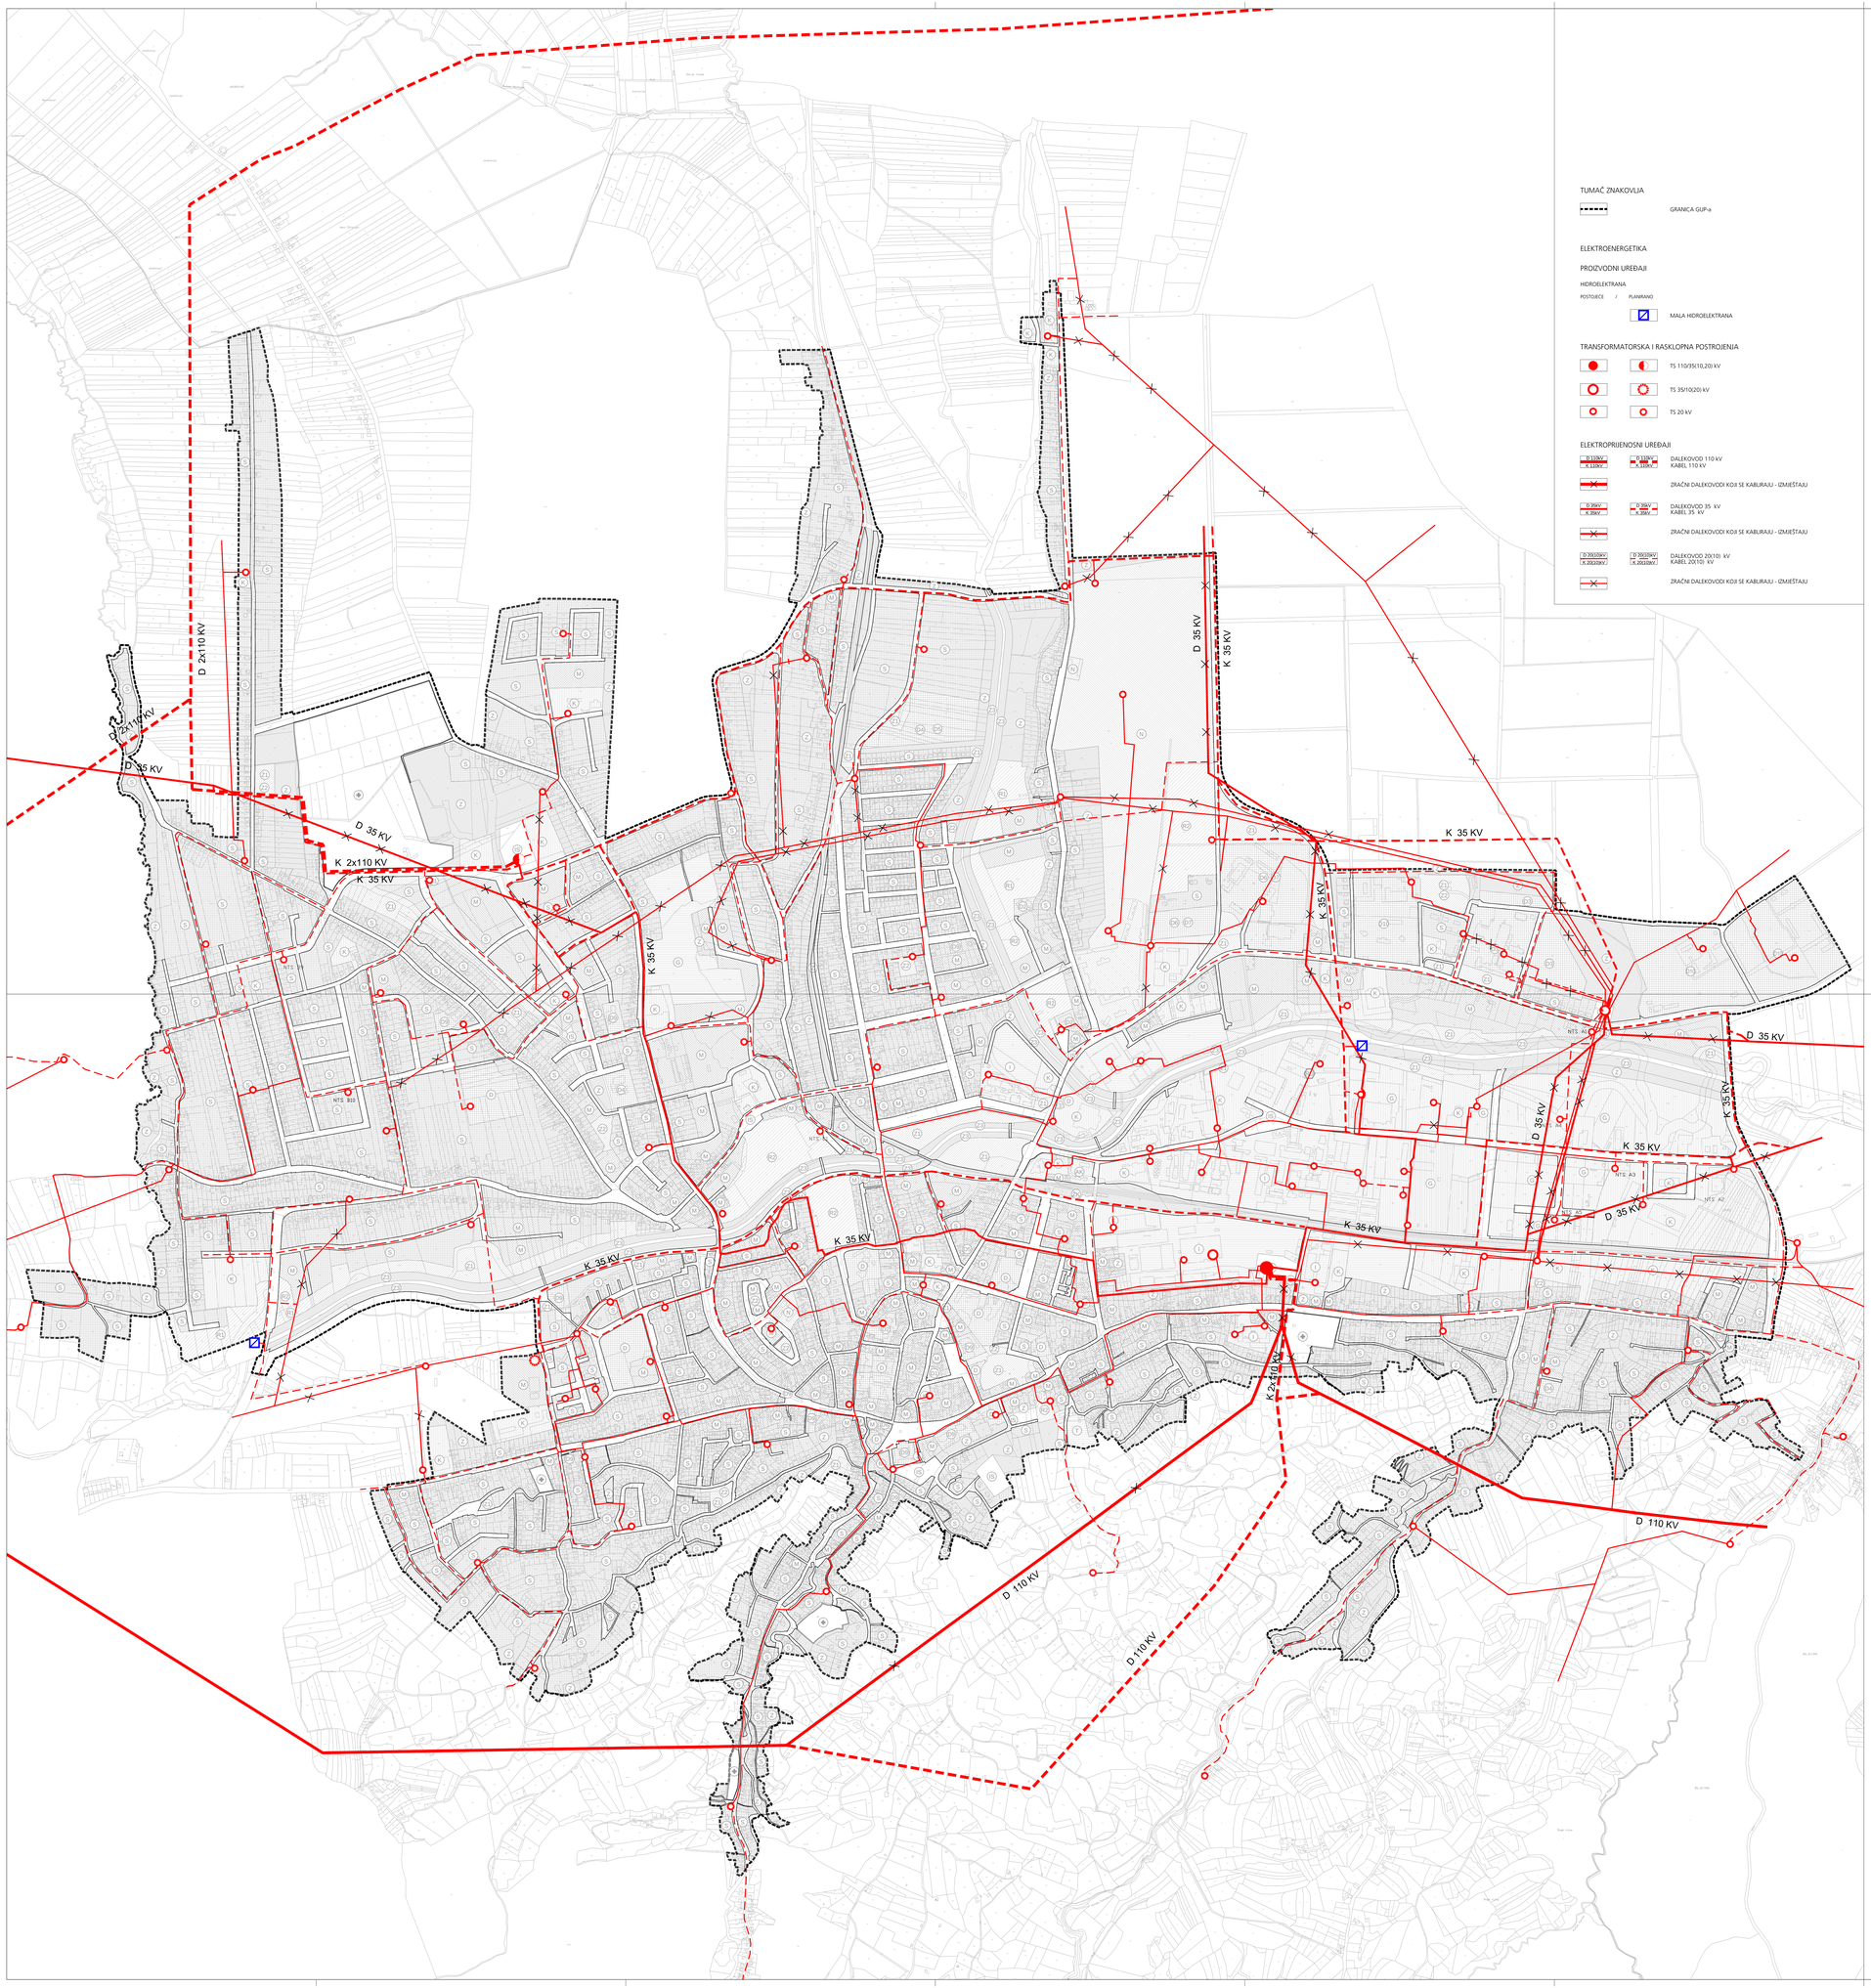

TUMAČ ZNAKOVLJA

GRANICA GUP-a

ELEKTROENERGETIKA

PROIZVODNI UREĐAJI

HIDROELEKTRANA

POSTOJEĆE / PLANIRANO

MALA HIDROELEKTRANA

TRANSFORMATORSKA I RASKLOPNA POSTROJENJA

TS 110/35(10,20) kV

TS 35/10(20) kV

TS 20 kV

ELEKTROPRIJENOSNI UREĐAJI

DALEKOVOD 110 kV
KABEL 110 kV

ZRAČNI DALEKOVODI KOJI SE KABLIRAJU - IZMIŠTAJU

DALEKOVOD 35 kV
KABEL 35 kV

ZRAČNI DALEKOVODI KOJI SE KABLIRAJU - IZMIŠTAJU

DALEKOVOD 20(10) kV
KABEL 20(10) kV

ZRAČNI DALEKOVODI KOJI SE KABLIRAJU - IZMIŠTAJU

V. IZMJENE I DOPUNE GENERALNOG URBANISTIČKOG PLANA GRADA POŽEGE

Nositelj izrade prostornog plana:
GRAD POŽEGA
URBANISTIČKI ZAVOD ZA ISTRAŽIVANJE I RAZVITAK GRADA I ODLAGANJE

Stručni izrađivač prostornog plana:
ZAVOD ZA URBANIZAM I IZGRADNJU d.d.
Svetište kardinala Franje Šepera 12, 31 000 Osijek, Hrvatska
tel: 031 225 200 mail: zuo@zuos.hr OIB: 66736059441

3.2.A

INFRASTRUKTURNI SUSTAVI I MREŽE ENERGETSKI SUSTAV ELEKTROENERGETIKA

0 100m 200m 300m 400m 500m

1 ha

Županija: POŽEŠKO - SLAVONSKA ŽUPANIJA

Grad: POŽEGA

Naziv prostornog plana:
V. IZMJENE I DOPUNE
GENERALNOG URBANISTIČKOG PLANA GRADA POŽEGE

Naziv kartografskog prikaza:
ELEKTROENERGETIKA

Broj kartografskog prikaza: 3.2.A

Mjerilo kartografskog prikaza: 1 : 5 000

Odluka predstavničkog tijela o izradi plana:
Službene novine Grada Požege br. 10/20

Odluka predstavničkog tijela o donošenju plana:
Službene novine Grada Požege br. 2/2022

Javna rasprava (datum objave): Mrežne stranice Grada Požege i MPUGOO, oglasna ploča Grada Požege i "Večernji list" 29. ujnja 2021. i 22. prosinca 2021.

Javni uvid održan
od: 9. kolovoza 2021.g. do: 24. kolovoza 2021.g.
od: 27. prosinca 2021.g. do: 4. siječnja 2022.g.

Pečat tijela odgovornog za provedbenje javne rasprave:

Odgovorna osoba za provedbenje javne rasprave:
ANDREJA MENDEL, mag.ing.aedif.
(ime, prezime i potpis)

Mišljenje na plan prema članku 107. Zakona o prostornom uređenju (NN br. 153/13, 65/17, 114/18, 39/19, 98/19.):
ZAVOD ZA PROSTORNO UREĐENJE POŽEŠKO-SLAVONSKE ŽUPANIJE
Broj mišljenja: klasa: 350-05/22-01/1 urbroj: 2177-1-3-3-22-1 datum: 25. siječnja 2022.

Pravna osoba koja je izradila plan: ZAVOD ZA URBANIZAM I IZGRADNJU d.d. OSIJEK

Pečat pravne osobe koja je izradila plan:

Odgovorna osoba:
STJEPAN KARIN, dipl. ing. grad.
(ime, prezime i potpis)

Odgovorni voditelj izrade Nacrta prijedloga prostornog plana:
DARIJA BENJA, dipl.ing.arh.

Stručni tim u izradi plana:
1. DARIJA BENJA, dipl.ing.arh.
2. SENKA ŠIPIĆ, mag.ing.arh.
3. DENIS STANIĆ, dipl.ing.grad.
4. MATEJ FEHER, bacc.ing.aedif.
5. THOMIR VEVERAC, mag.ing.el.
6. MIA KORDIĆ, mag.ing.el.

Tehnička suradnja:
1. IVANKA JERČIĆ LESKUR, ing.arh.
2.

Broj plana: 2/21

Pečat predstavničkog tijela:

Predsjednik predstavničkog tijela:
MATEJ BEGIĆ, dipl.ing.šum., v.r.
(ime, prezime i potpis)

Istovjetnost ovog prostornog plana s izvornikom ovjerava:

Pečat nadležnog tijela:

(ime, prezime i potpis)

TUMAČ ZNAKOVLJA

GRANICA GUP-a

ELEKTROENERGETIKA

PROIZVODNI UREĐAJI

HIDROELEKTRANA

POSTOJEĆE / PLANIRANO

MALA HIDROELEKTRANA

TRANSFORMATORSKA I RASKLOPNA POSTROJENJA

TS 110/35(10,20) kV

TS 35/10(20) kV

TS 20 kV

ELEKTROPRIJENOSNI UREĐAJI

DALEKOVOD 110 kV
KABEL 110 kV

ZRAČNI DALEKOVODI KOJI SE KABLIRAJU - IZMIŠTAJU

DALEKOVOD 35 kV
KABEL 35 kV

ZRAČNI DALEKOVODI KOJI SE KABLIRAJU - IZMIŠTAJU

DALEKOVOD 20(10) kV
KABEL 20(10) kV

ZRAČNI DALEKOVODI KOJI SE KABLIRAJU - IZMIŠTAJU

V. IZMJENE I DOPUNE GENERALNOG URBANISTIČKOG PLANA GRADA POŽEGE

Nositelj izrade prostornog plana: GRAD POŽEGA

Stručni izrađivač prostornog plana: ZAVOD ZA URBANIZAM I IZGRADNJU d.d.

3.2.B

INFRASTRUKTURNI SUSTAVI I MREŽE ENERGETSKI SUSTAV ELEKTROENERGETIKA

0 100m 200m 300m 400m 500m

1 ha

Županija: POŽEŠKO - SLAVONSKA ŽUPANIJA

Grad: POŽEGA

Naziv prostornog plana: V. IZMJENE I DOPUNE GENERALNOG URBANISTIČKOG PLANA GRADA POŽEGE

Naziv kartografskog prikaza: ELEKTROENERGETIKA

Broj kartografskog prikaza: 3.2.B

Mjerilo kartografskog prikaza: 1 : 5 000

Odluka predstavničkog tijela o izradi plana: Službene novine Grada Požege br. 10/20

Odluka predstavničkog tijela o donošenju plana: Službene novine Grada Požege br. 2/2022

Javna rasprava (datum objave): Mrežne stranice Grada Požege i MPUGOO, oglasna ploča Grada Požege i "Večernji list" 29. ujnja 2021. i 22. prosinca 2021.

Javni uvid održan od: 9. kolovoza 2021.g. do: 24. kolovoza 2021.g. od: 27. prosinca 2021.g. do: 4. siječnja 2022.g.

Pečat tijela odgovornog za provedbenje javne rasprave:

Odgovorna osoba za provedbenje javne rasprave: ANDREJA MENDEL, mag.ing.aedif. (ime, prezime i potpis)

Mišljenje na plan prema članku 107. Zakona o prostornom uređenju (NN br. 153/13, 65/17, 114/18, 39/19, 98/19.): ZAVOD ZA PROSTORNO UREĐENJE POŽEŠKO-SLAVONSKE ŽUPANIJE
Broj mišljenja: klasa: 350-05/22-01/1 urbroj: 2177-1-3-3-22-1 datum: 25. siječnja 2022.

Pravna osoba koja je izradila plan: ZAVOD ZA URBANIZAM I IZGRADNJU d.d. OSIJEK

Pečat pravne osobe koja je izradila plan:

Odgovorna osoba: STJEPAN KARIN, dipl. ing. grad. (ime, prezime i potpis)

Odgovorni voditelj izrade Nacrta prijedloga prostornog plana: DARIJA BENJA, dipl.ing.arh.

Stručni tim u izradi plana:
1. DARIJA BENJA, dipl.ing.arh.
2. SENKA ŠIPIĆ, mag.ing.arh.
3. DENIS STANIĆ, dipl.ing.grad.
4. MATEJ FEHER, bacc.ing.aedif.
5. THOMIR VEVERAC, mag.ing.el.
6. MIA KORDIĆ, mag.ing.el.

Tehnička suradnja:
1. IVANKA JERČIĆ LESKUR, ing.arh.
2.

Broj plana: 2/21

Pečat predstavničkog tijela:

Predsjednik predstavničkog tijela: MATEJ BEGIĆ, dipl.ing.šum., v.r. (ime, prezime i potpis)

Istovjetnost ovog prostornog plana s izvornikom ovjerava:

Pečat nadležnog tijela:

(ime, prezime i potpis)