


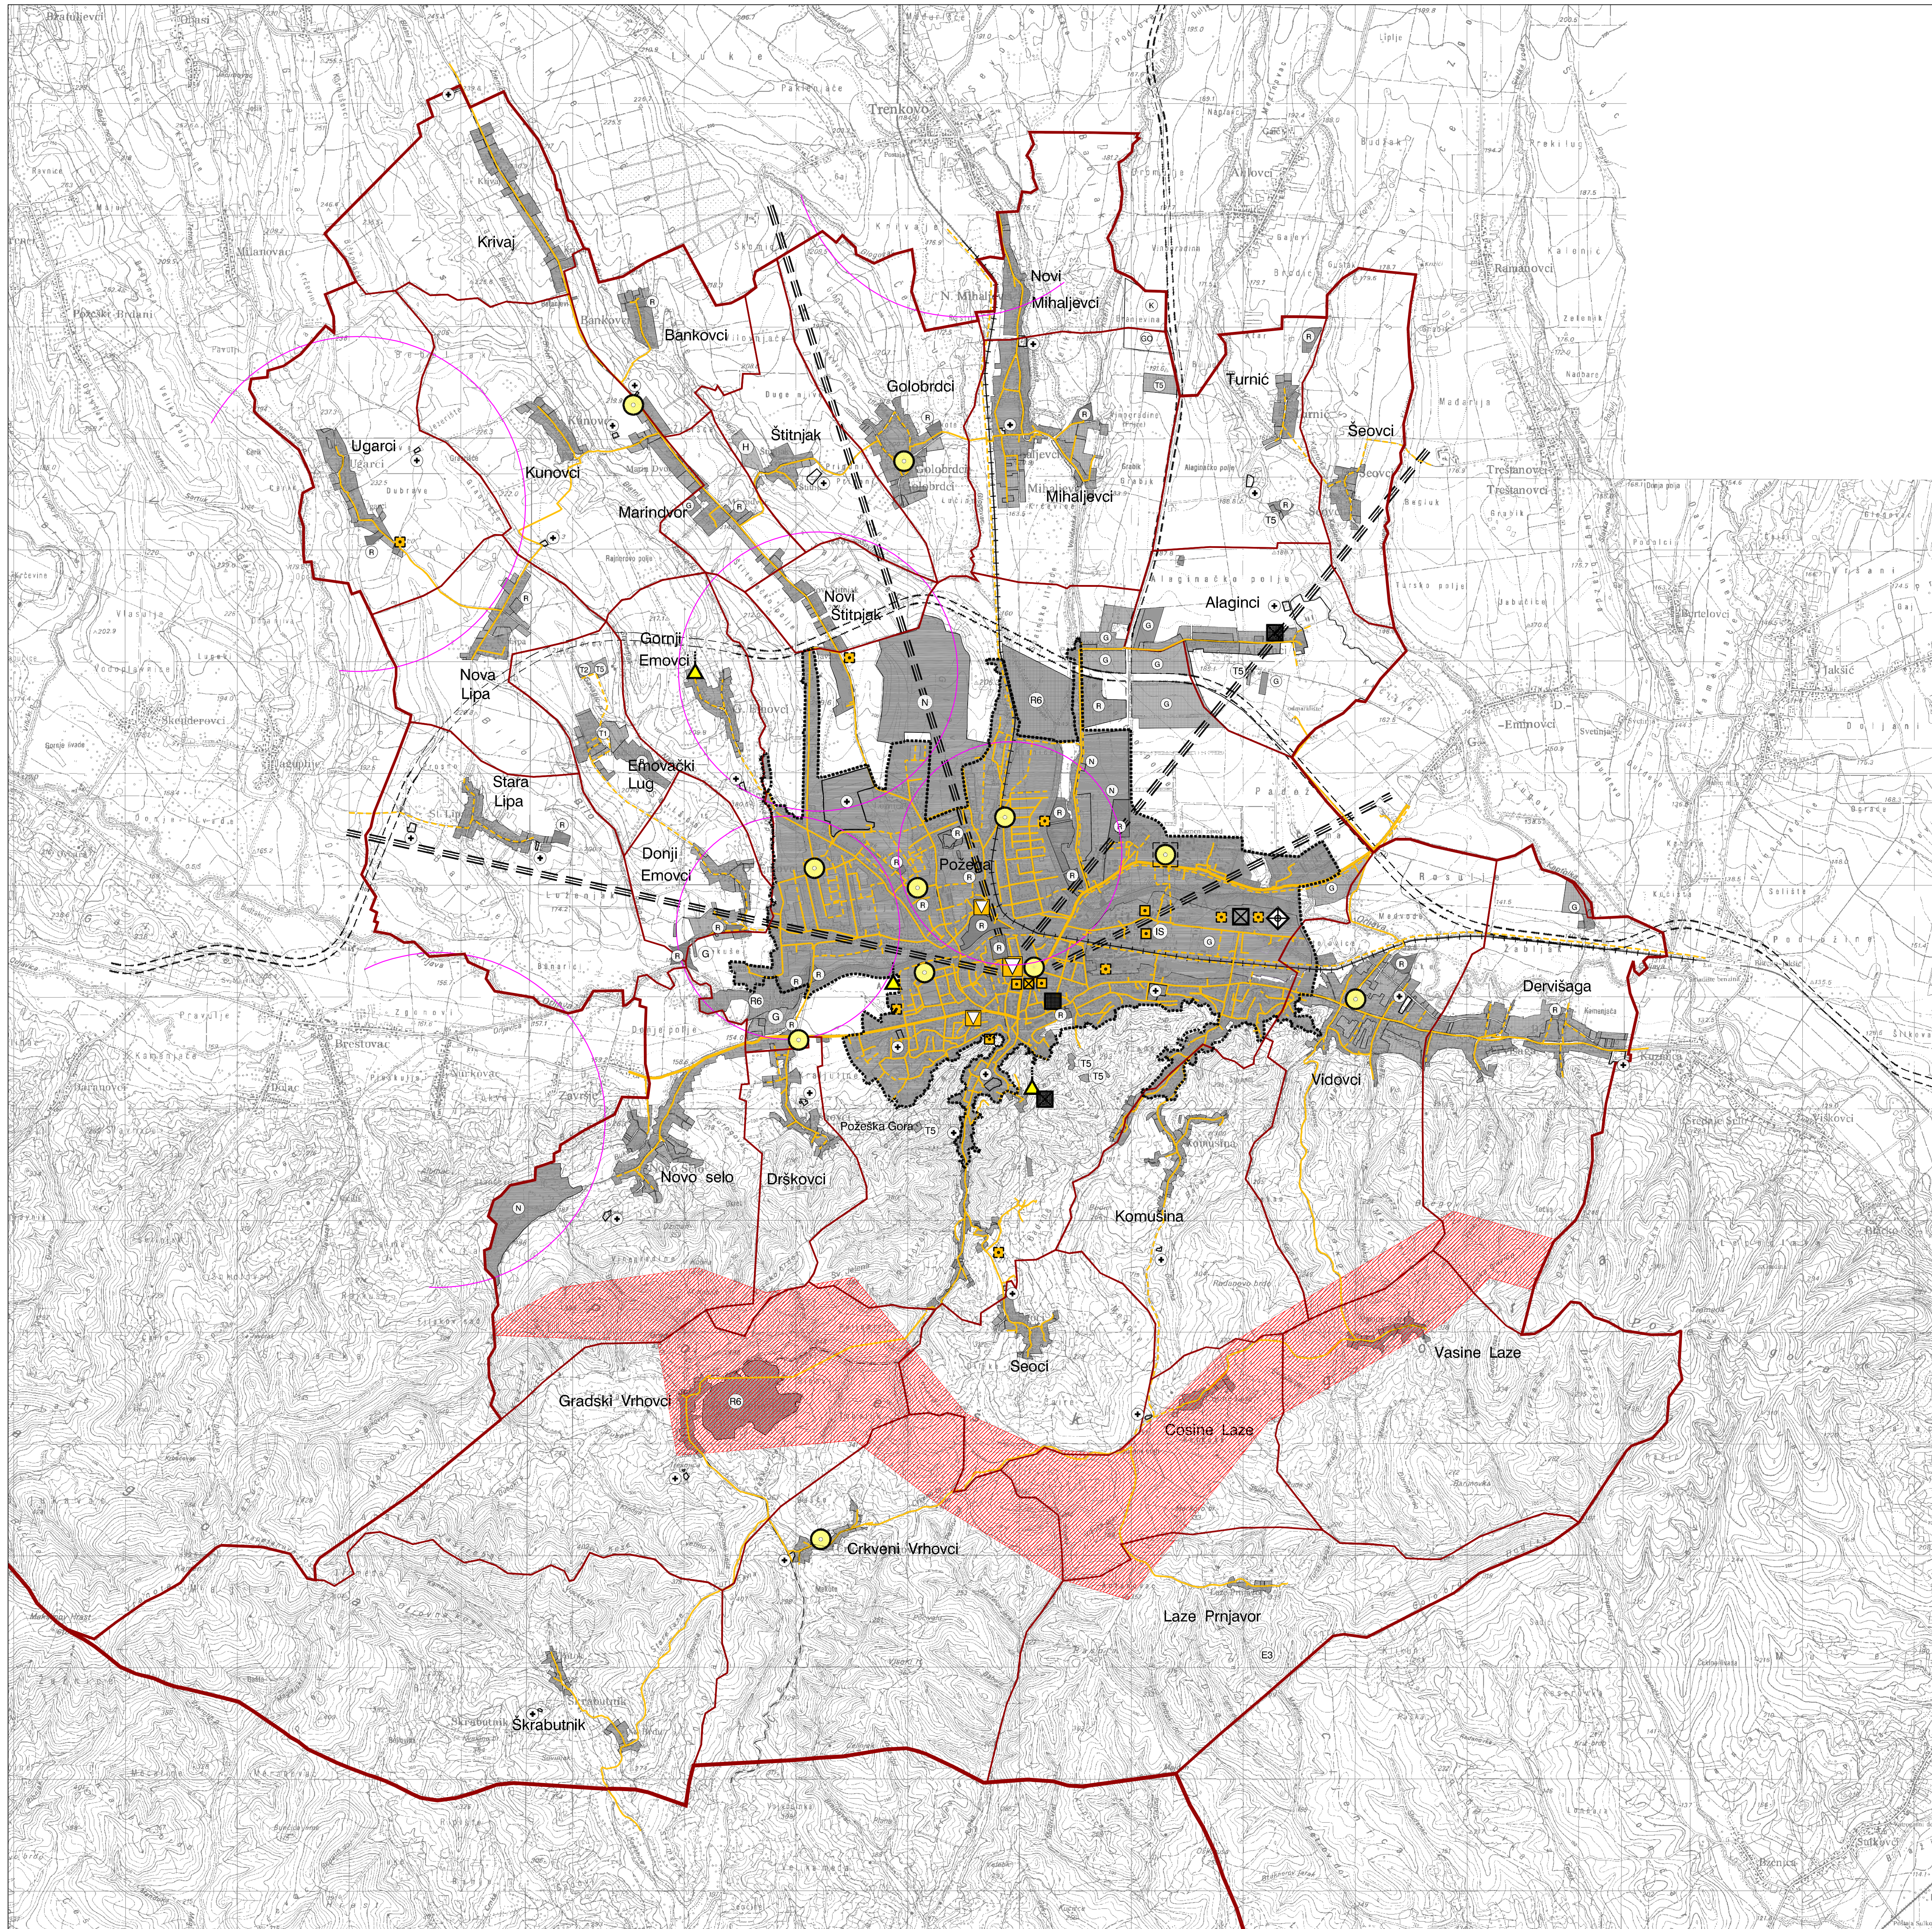

POSTOJEĆE - RASPOREDAVANJE

GRANICE

- ŽUPANIJSKA GRANICA
- GRADSKA GRANICA
- GRANICA NASELJA

OSTALE GRANICE

..... PRIJEDLOG GRANICE GUP-a P=1121,48 ha

POVRŠINE ZA RAZVOJ I UREĐENJE GRADEVINSKO PODRUČJE NASELJA

- IZGRAĐENI DIO GRADEVINSKOG PODRUČJA NASELJA
- NEIZGRAĐENI DIO GRADEVINSKOG PODRUČJA NASELJA

OSTALE POVRŠINE

- G G GOSPODARSKA NAMJENA - PROIZVODNA I POSLOVNA NAMJENA
- E3 POVRŠINE ZA ISKORIŠTAVANJE MINERALNIH SIROVINA E3 - ostalo (kamenolom)
- T T GOSPODARSKA NAMJENA - TURISTIČKA
- T1 - hoteli s najmanje 70% i vile s najviše 30% smještajnog kapaciteta
- T2 - turističko naselje u kojem će hoteli imati s najmanje 30% i vile s najviše 70% smještajnog kapaciteta
- T5 - ostale ugostiteljske turističke područja
- R R SPORTSKO-REKREACIJSKA NAMJENA
- R - rekreacija (nogomet, rukomet, odročka, košarka)
- R6 - rekreacija u prirodi (izletničke zone)
- N POSEBNA NAMJENA
- N GROBLJE
- K KOMUNALNO SERVISNA NAMJENA
- GO ŽUPANIJSKI CENTAR ZA GOSPODARENJE OTPADOM
- IS POVRŠINE INFRASTRUKTURE
- H POVRŠINA UZGAJALIŠTA - RIBNJAK

PROMET

- == DRŽAVNA BRZA CESTA
- JAVNI PARKING
- ŽELJEZNIČKA PRUGA II. REDA

POŠTA I ELEKTRONIČKE KOMUNIKACIJE

POŠTA

- POŠTANSKI CENTAR
- JEDINICA POŠTANSKE MREŽE

JAVNE ELEKTRONIČKE KOMUNIKACIJE

TELEFONSKA MREŽA - KOMUTACIJSKI IZVORI U NEPOKRETNOSTI MREŽI

- MJESNA TELEFONSKA CENTRALA
- PODRUŽNA TELEFONSKA CENTRALA

VODOVI I KANALI


- MAGISTRALNI VODOVI I KANALI
- KORISNIŠKI I SPOJNI VODOVI I KANALI

JAVNE ELEKTRONIČKE KOMUNIKACIJE U POKRETNOSTI MREŽI

- RADIO RELEJNA POSTAJA
- BAZNA RADIJSKA STANICA

RADIO I TV SUSTAV VEZA

- RADIO STANICA
- RADIO ODAŠILJAČKO SREDIŠTE
- RADIJSKI KORIDOR
- TV PRETVARAC
- POSTOJEĆI UREĐAJI PREDLOŽENI ZA PREMJESTANJE
- GSM ANTENE
- ZONA SMJEŠTAJA SAMOSTOJEĆIH ANTENSKIH STUPOVA
- ZONA ZABRANE GRADNJE ANTENSKIH STUPOVA

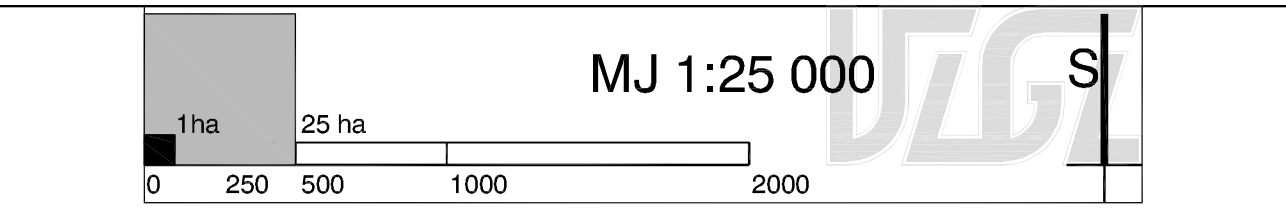

Zupanija: POŽEŠKO - SLAVONSKA	
Grad: POŽEGA	
Naziv prostornog plana: TREĆE IZMJENE I DOPUNE PROSTORNOG PLANA UREĐENJA GRADA POŽEŽE PRIJEDLOG PLANA ZA JAVNU RASPRAVU	
Naziv kartografskog prikaza: KORIŠTENJE I NAMJENA POVRŠINA POŠTA I ELEKTRONIČKE KOMUNIKACIJE	
Broj kartografskog prikaza: 1.2.	Mjerilo kartografskog prikaza: 1:25 000
Odluka o izradi II. izmjene i dopuna PPUS: Službene novine Grada Požege br. 9/16	Odluka predstavničkog tijela o donošenju plana: Službene novine Grada Požege br. 117
Javna rasprava: od 17.02. do 6.03.2017.g.	Javni uvid održan: 27.02.2017.g.
Glas Slavonije 08.02.2017.g.	Web stranica Grada Požege
Pečat tijela odgovornog za provođenje javne rasprave:	Odgovorna osoba za provođenje javne rasprave: JASMINKA VODINELIĆ, dipl.ing.arh.
Pravna osoba koja je izradila plan: URBANISTIČKI ZAVOD GRADA ZAGREBA d.o.o. ZAGREB, Ulica braće Domany 4	
Pečat pravne osobe koja je izradila plan:	Odgovorna osoba: DARIJEN BELEC, dipl.ing.grad.
Voditelj izrade plana: ZORAN PERIŠIĆ, dipl.ing.arh.	
Stručni tim u izradi plana: 1. ZORAN PERIŠIĆ, dipl.ing.arh. 2. LJERKA MIŠANOVIĆ, dipl.ing.arh.	
Pečat predstavničkog tijela:	Predsjednik predstavničkog tijela - predsjednik Gradskog vijeća Grada Požege: NINO SMOLČIĆ, dipl.oec.
Istovjetnost ovog plana s izvornikom ovjerava:	Pečat nadležnog tijela: