


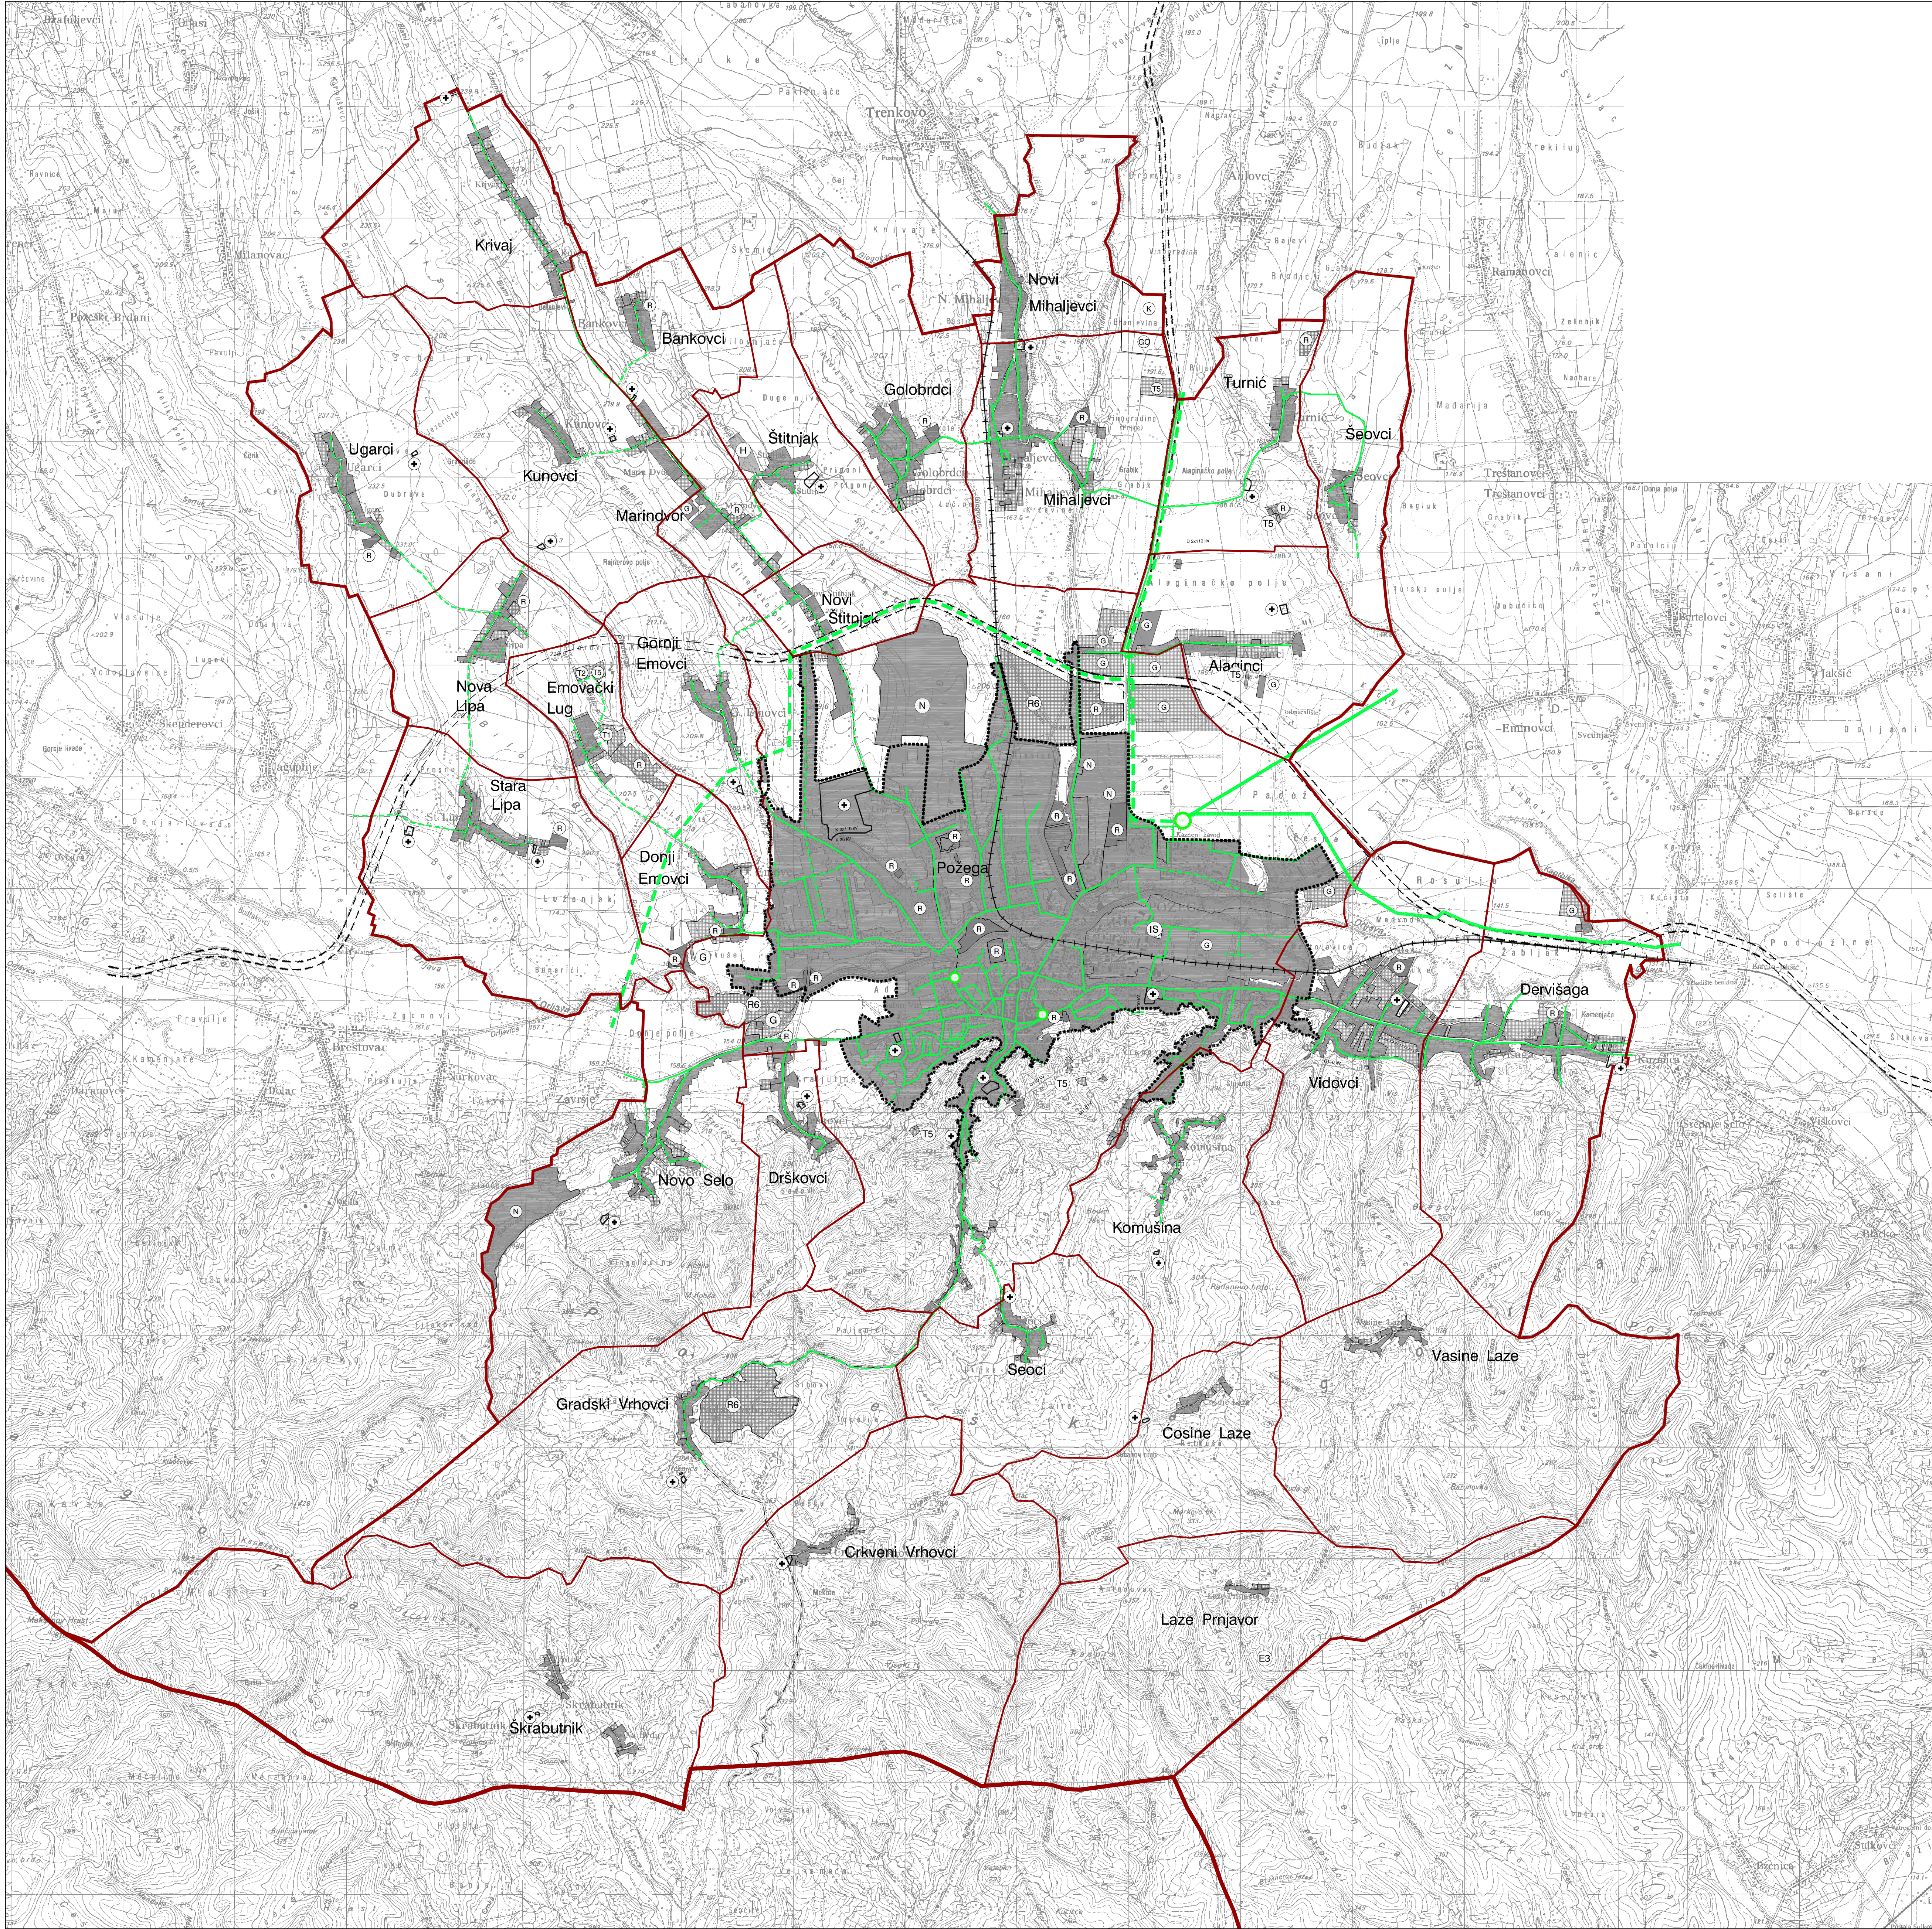

POSTOJEĆE - PLANIRANO

GRANICE

- ŽUPANIJSKA GRANICA
- GRADSKA GRANICA
- GRANICE NASELJA

OSTALE GRANICE

..... PRIJEDLOG GRANICE GUP-a P=1121,48 ha

POVRŠINE ZA RAZVOJ I UREĐENJE

GRADEVINSKO PODRUČJE NASELJA

- IZGRAĐENI DIO GRADEVINSKOG PODRUČJA NASELJA
- NEIZGRAĐENI DIO GRADEVINSKOG PODRUČJA NASELJA

OSTALE POVRŠINE

- G G** GOSPODARSKA NAMJENA - PROIZVODNA I POSLOVNA NAMJENA
- E3** POVRŠINE ZA ISKORIŠTAVANJE MINERALNIH SIROVINA
E3 - ostalo (kamenolom)
- H** POVRŠINA UZGAJALIŠTA
agrokultura
- T T** GOSPODARSKA NAMJENA - TURISTIČKA
T1 - hoteli s najmanje 70% i vile s najviše 30% smještajnog kapaciteta
T2 - turističko naselje u kojem će hoteli imati s najmanje 30% i vile s najviše 70% smještajnog kapaciteta
T5 - ostale ugostiteljske turističke područja
- R R** ŠPORTSKO-REKREACIJSKA NAMJENA
R - rekreacija (nogomet, rukomet, odbojka, košarka)
R6 - rekreacija u prirodi (izletničke zone)
- N** POSEBNA NAMJENA
- +** GROBLJE
- K** KOMUNALNO SERVISNA NAMJENA
- GO** ŽUPANIJSKI CENTAR ZA GOSPODARENJE OTPADOM
- IS** POVRŠINE INFRASTRUKTURE
- H** POVRŠINA UZGAJALIŠTA - RIBNJAK

PROMET

- == DRŽAVNA BRZA CESTA
- JAVNI PARKING
- ŽELJEZNIČKA PRUGA II. REDA

ENERGETSKI SUSTAV

PROIZVODNA I CIEVNI TRANSPORT NAFTE I PLINA

- MAGISTRALNI PLINOVOD
- LOKALNI PLINOVOD
- MJERNO REDUKCIJSKA STANICA
- REDUKCIJSKA STANICA

MJ 1:25 000

1ha 25 ha

0 250 500 1000 2000

Županija: POŽEŠKO - SLAVONSKA
Grad: POŽEGA
Naziv prostornog plana: TREĆE IZMJENE I DOPUNE PROSTORNOG PLANA UREĐENJA GRADA POŽEGE PRIJEDLOG PLANA ZA JAVNU RASPRAVU

Naziv kartografskog prikaza: INFRASTRUKTURNI SUSTAVI I MREŽE II. ENERGETSKI SUSTAV - PROIZVODNJA I CIEVNI TRANSPORT PLINA

Broj kartografskog prikaza: 2.1. Mjerilo kartografskog prikaza: 1:25 000

Odluka o izradi II. izmjene i dopuna PPUS: Odluka predstavničkog tijela o donošenju plana: Službene novine Grada Požege br. 9/16 Službene novine Grada Požege br. 117

Javna rasprava: od 17.02. do 6.03.2017.g. Javni uvid održan: 27.02.2017.g.

Glas Slavonske 08.02.2017.g.

Web stranica Grada Požege

Pečat tijela odgovornog za provođenje javne rasprave: Odgovorna osoba za provođenje javne rasprave: JASMINKA VODINELIĆ, dipl.ing.arh.

Pravna osoba koja je izradila plan: URBANISTIČKI ZAVOD GRADA ZAGREBA d.o.o. ZAGREB, Ulica braće Domany 4

Pečat pravne osobe koja je izradila plan: Odgovorna osoba: DARIJEN BELEC, dipl.ing.grad.

Voditelj izrade plana: ZORAN PERIŠIĆ, dipl.ing.arh.

Stručni tim u izradi plana: 1. ZORAN PERIŠIĆ, dipl.ing.arh. 2. LJERKA MIŠANOVIĆ, dipl.ing.arh.

Pečat predstavničkog tijela: Predsjednik predstavničkog tijela - predsjednik Gradskog vijeća Grada Požege: NINO SMOLČIĆ, dipl.oec.

Istovjetnost ovog plana s izvornikom ovjerava: Pečat nadležnog tijela: