


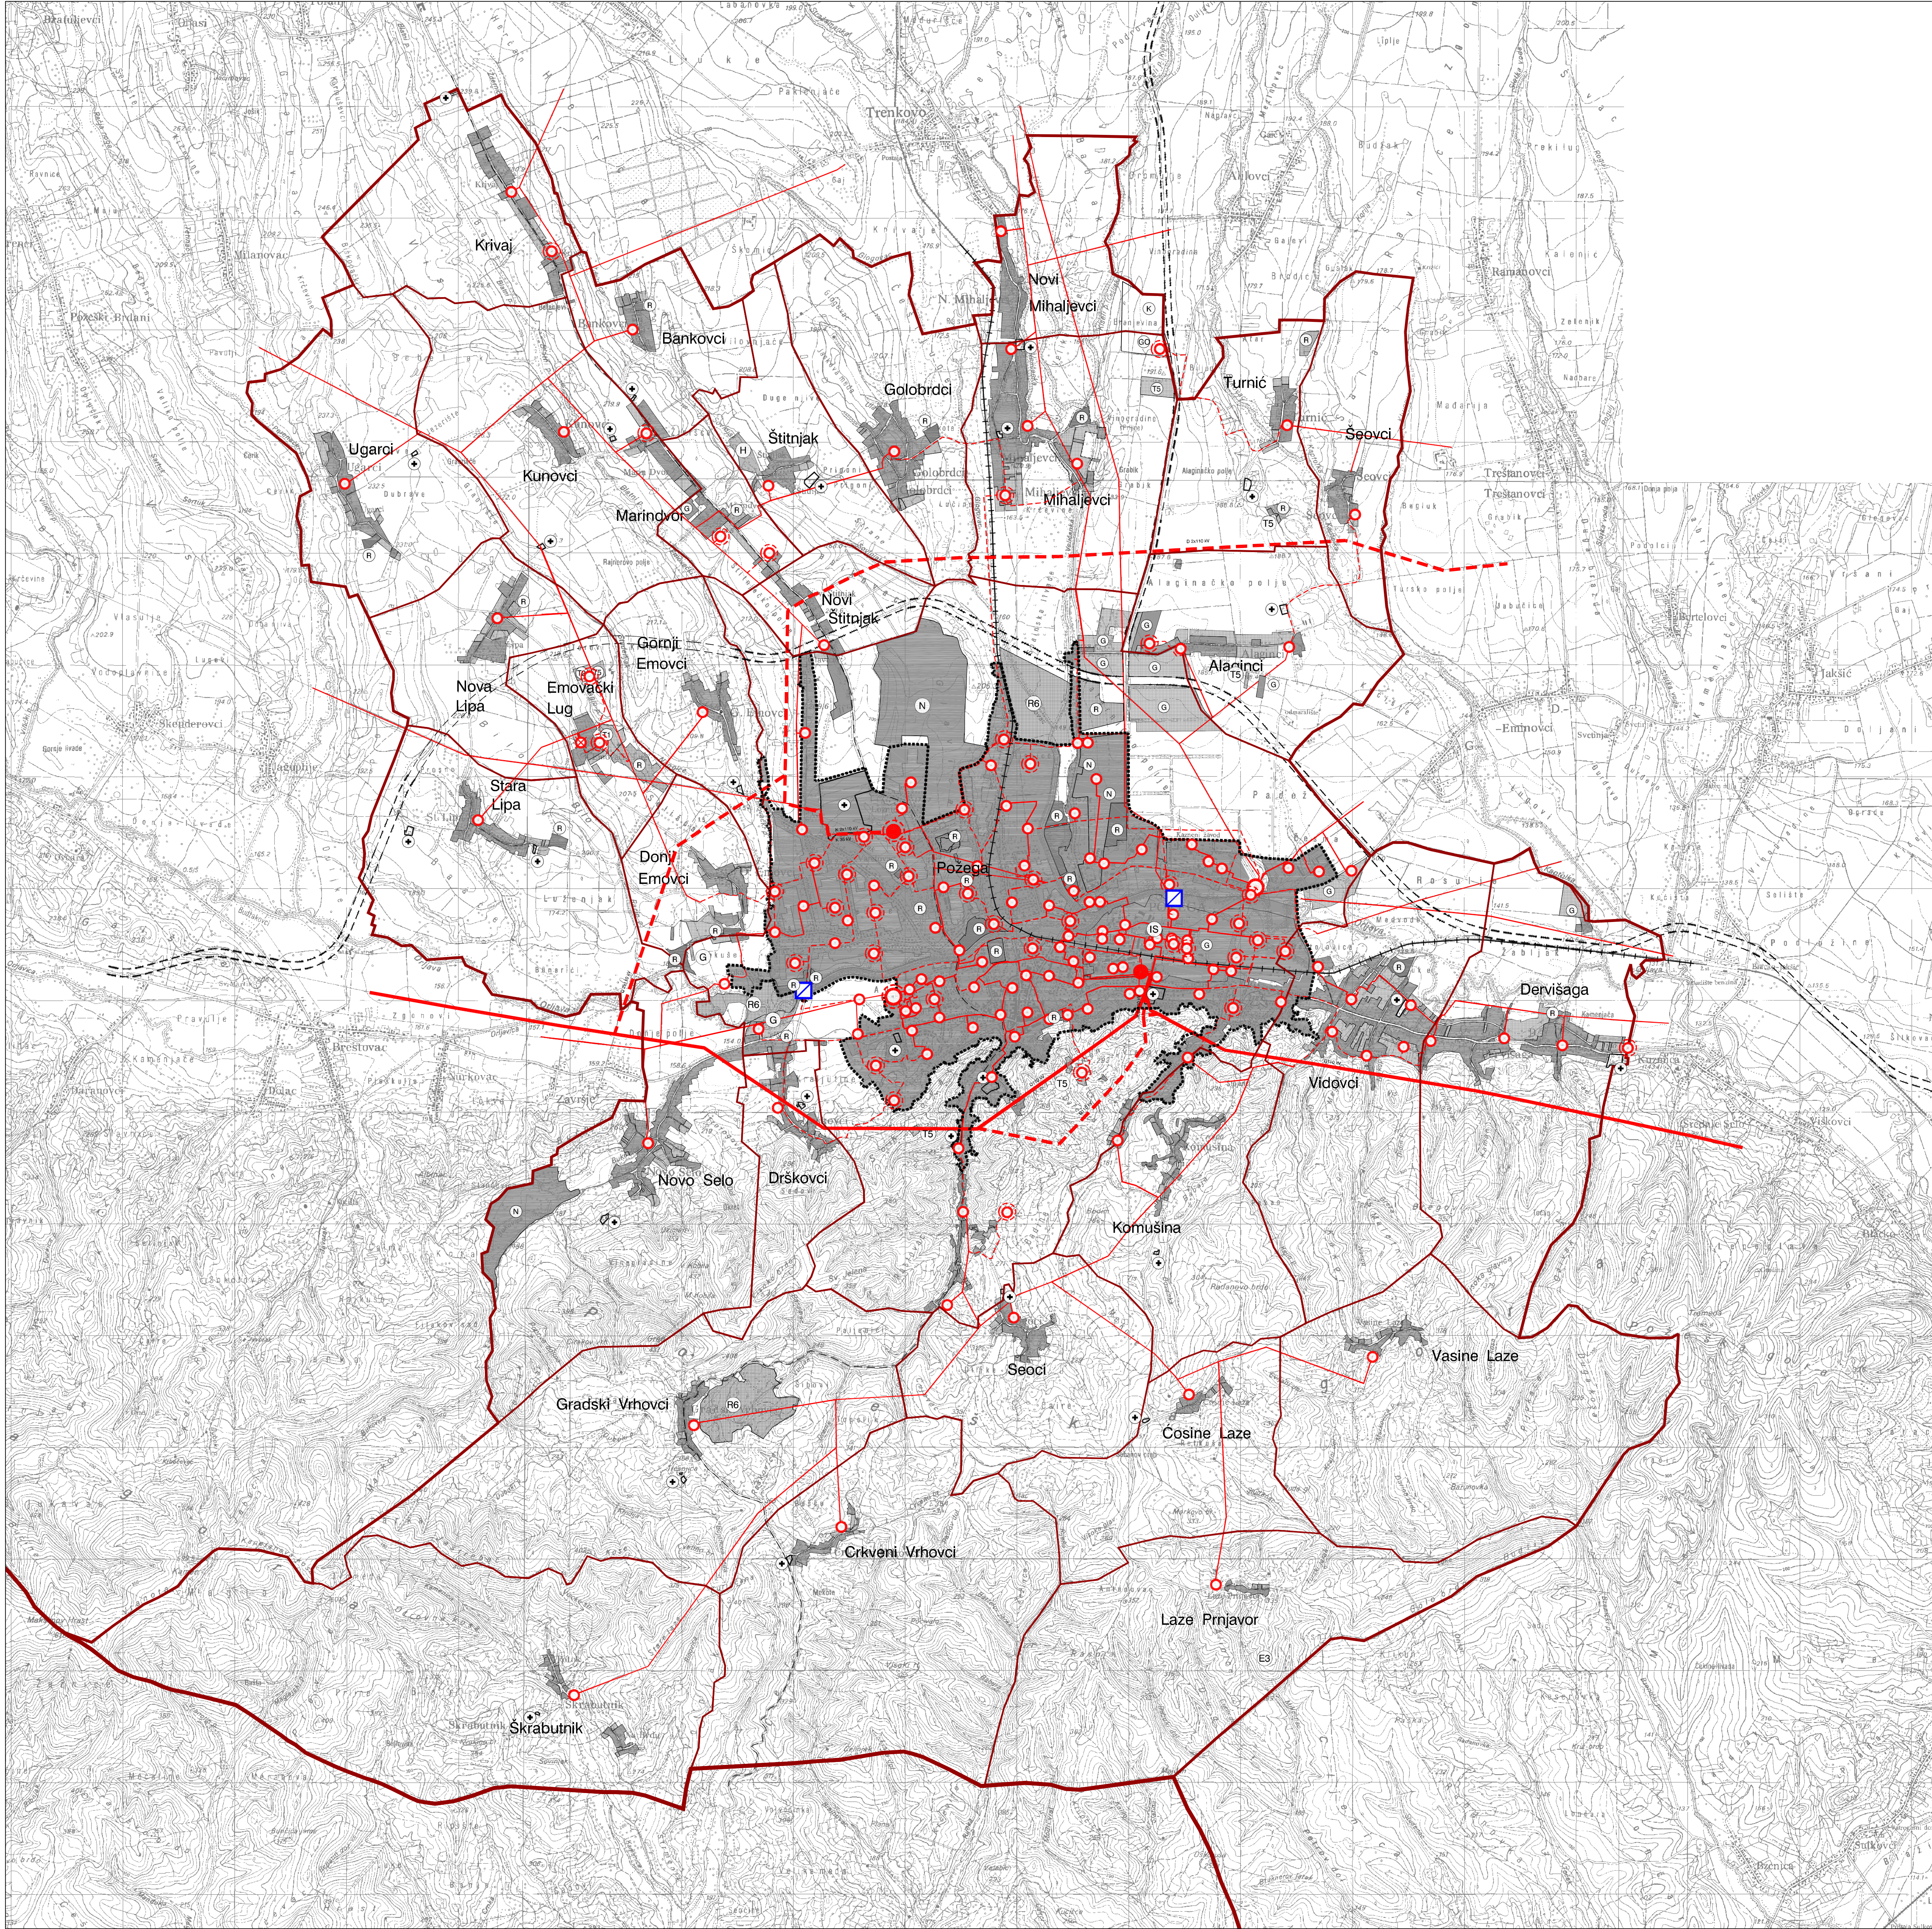

POSTOJEĆE - PLANIRANO

— ŽUPANIJSKA GRANICA
— GRADSKA GRANICA
..... PRIJEDLOG GRANICE GUP-a P=1121,48 ha

PROMET

== DRŽAVNA BRZA CESTA
JAVNI PARKING
— ŽELJEZNIČKA PRUGA II. REDA

POVRŠINE ZA RAZVOJ I UREĐENJE

GRAĐEVINSKO PODRUČJE NASELJA

IZGRAĐENI DIO GRADEVINSKOG PODRUČJA NASELJA
NEIZGRAĐENI DIO GRADEVINSKOG PODRUČJA NASELJA

OSTALE POVRŠINE

G G GOSPODARSKA NAMJENA - PROIZVODNA I POSLOVNA NAMJENA
E3 POVRŠINE ZA ISKORIŠTAVANJE MINERALNIH SIROVINA
E3 - ostalo (kamenolom)
H POVRŠINA UZGAJALIŠTA
akvakultura
GOSPODARSKA NAMJENA - TURISTIČKA
T1 - hotel s najmanje 70% i vile s najviše 30% smještajnog kapaciteta
T2 - turističko naselje u kojem će hoteli imati s najmanje 30% i vile s najviše 70% smještajnog kapaciteta
T5 - ostala ugostiteljska turistička područja
SPORTSKO-REKREACIJSKA NAMJENA
R - rekreacija (nogomet, rukomet, odrojka, košarka)
R6 - rekreacija u prirodi (izletničke zone)

R R POSEBNA NAMJENA
+ GROBLJE
K KOMUNALNO SERVISNA NAMJENA
GO ŽUPANIJSKI CENTAR ZA GOSPODARENJE OTPADOM
IS POVRŠINE INFRASTRUKTURE
H POVRŠINA UZGAJALIŠTA - RIBNJAK

ELEKTROENERGETIKA

POSTOJEĆE PLANIRANO

PROIZVODNI UREĐAJI


MALA HIDROELEKTRANA

TRANSFORMATORSKI I RASKLOPNA POSTROJENJA

TS 110/35 (20,10) kV
TS 35 (20,10) kV
TS 20 kV
TS - UKIDA SE

ELEKTROPRIJENOSNI UREĐAJI

DALEKOVOD 110 kV
KABEL 110 kV
DALEKOVOD 35 (20,10) kV
KABEL 35 (20,10) kV

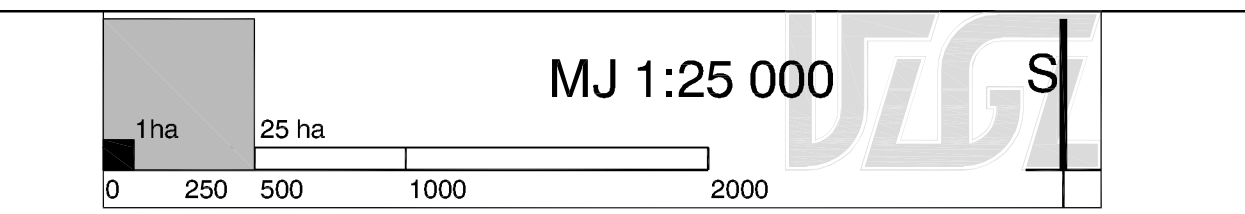

Županija: POŽEŠKA - SLAVONSKA	
Grad: POŽEGA	
Naziv prostornog plana: TREĆE IZMJENE I DOPUNE PROSTORNOG PLANA UREĐENJA GRADA POŽEGE PRIJEDLOG PLANA ZA JAVNU RASPRAVU	
Naziv kartografskog prikaza: INFRASTRUKTURNI SUSTAV I MREŽE II. ENERGETSKI SUSTAV - ELEKTROENERGETIKA	
Broj kartografskog prikaza: 2.2.	Mjerilo kartografskog prikaza: 1:25 000
Odluka o izradi II. izmjene i dopuna PPUS: Službene novine Grada Požege br. 9/16 Javna rasprava: od 17.02. do 6.03.2017.g. Glas Slavonske 08.02.2017.g. Web stranica Grada Požege	
Pečat tijela odgovornog za provođenje javne rasprave:	
Odgovorna osoba za provođenje javne rasprave:	
JASMINKA VODINELIĆ, dipl.ing.arh.	
Pravna osoba koja je izradila plan: URBANISTIČKI ZAVOD GRADA ZAGREBA d.o.o. ZAGREB, Ulica braće Domany 4	
Pečat pravne osobe koja je izradila plan:	Odgovorna osoba:
DARIJEN BELEC, dipl.ing.grad.	
Voditelj izrade plana: ZORAN PERIŠIĆ, dipl.ing.arh.	
Stručni tim u izradi plana: 1. ZORAN PERIŠIĆ, dipl.ing.arh. 2. LJERKA MIŠANOVIĆ, dipl.ing.arh.	
Pečat predstavnika tijela:	Predsjednik predstavničkog tijela - predsjednik Gradskog vijeća Grada Požege:
NINO SMOLČIĆ, dipl.oec.	
Istovjetnost ovog plana s izvornikom ovjerava:	Pečat nadležnog tijela: