


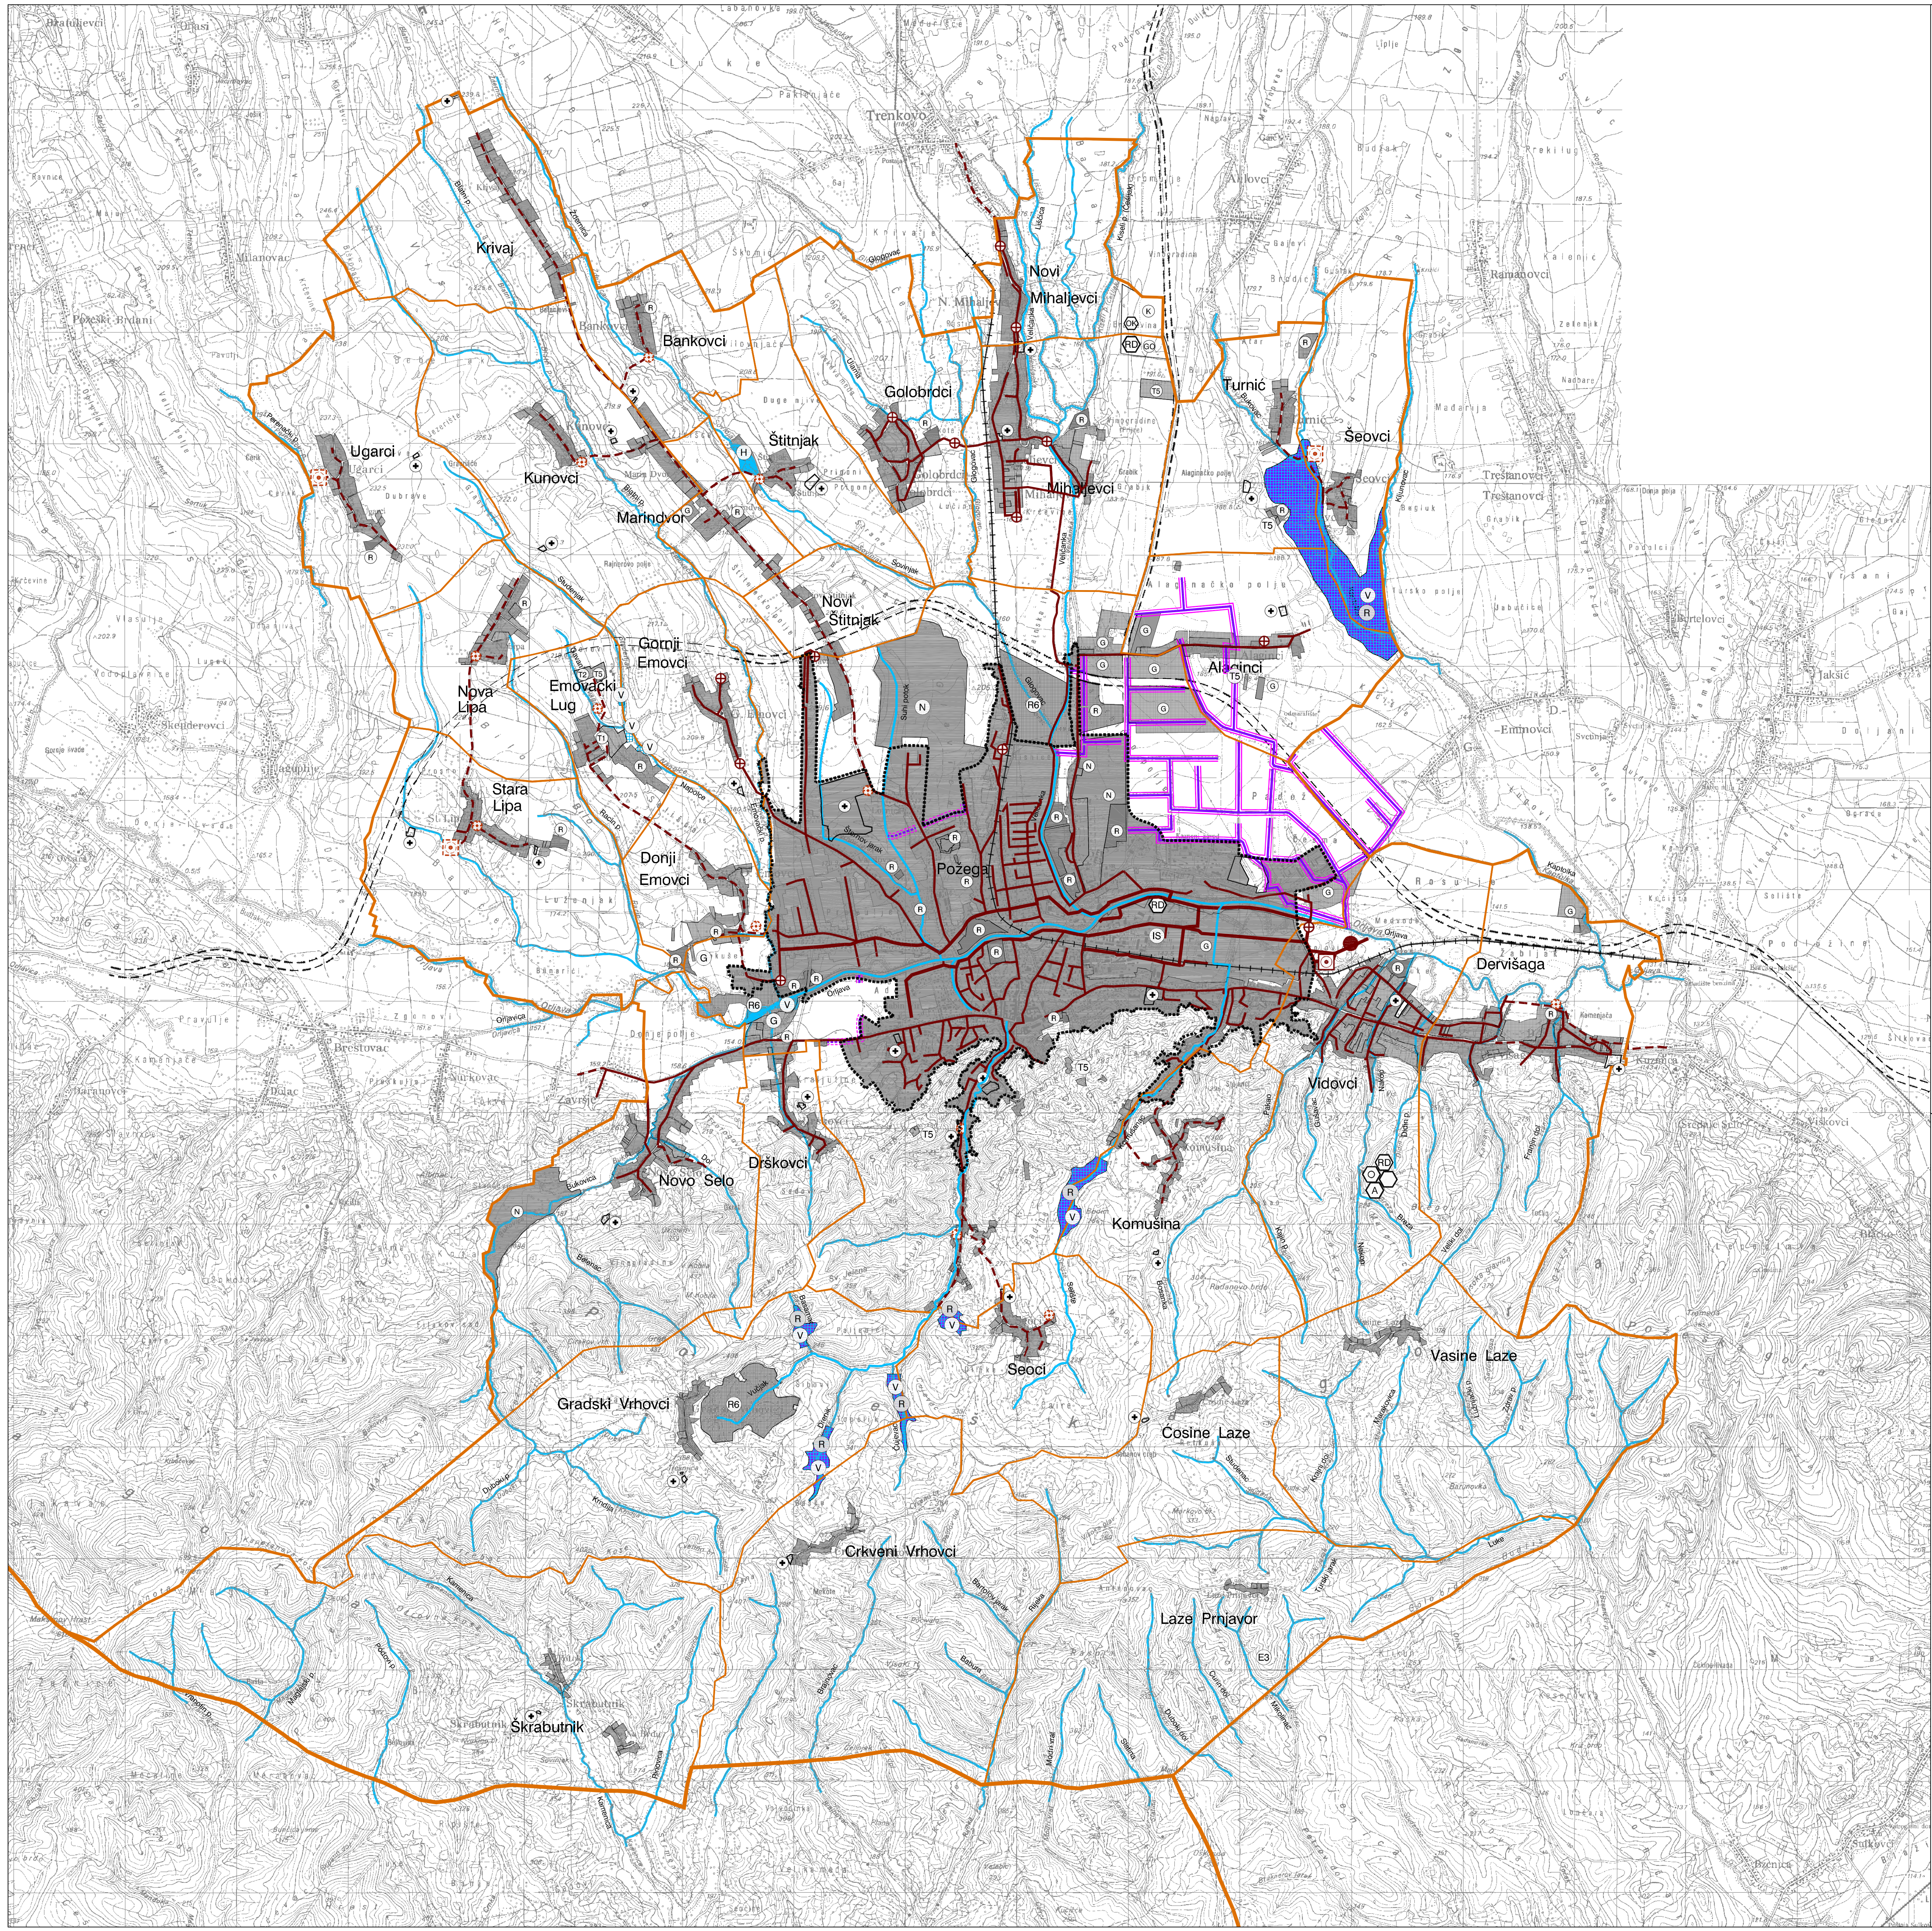

POSTOJEĆE - PLANIRANO

GRANICE

ŽUPANIJSKA GRANICA

GRADSKA GRANICA

GRANICA NASELJA

OSTALE GRANICE

..... PRIJEDLOG GRANICE GUP-a

P=1121,48 ha

POVRŠINE ZA RAZVOJ I UREĐENJE

GRADEVINSKO PODRUČJE NASELJA

IZGRADENI DIO GRADEVINSKOG PODRUČJA NASELJA

NEIZGRADENI DIO GRADEVINSKOG PODRUČJA NASELJA

OSTALE POVRSINE

G

G

GOSPODARSKA NAMJENA - PROIZVODNA I POSLOVNA NAMJENA

E3

POVRŠINE ZA ISKORIŠTAVANJE MINERALNIH SIROVINA

E3

GOSPODARSKA NAMJENA - TURISTIČKA

T

T

T1 - hoteli s najmanje 70% i vile s najviše 30% smještajnog kapaciteta

T2

T2 - turističko naselje u kojem će hoteli imati s najmanje 30% i vile s najviše 70% smještajnog kapaciteta

T5

T5 - ostala ugostiteljska turistička područja

R

R

ŠPORTSKO-REKREACIJSKA NAMJENA

R

R - rekreacija (nogomet, rukomet, odročka, košarka)

R6

R6 - rekreacija u prirodi (izletničke zone)

N

POSEBNA NAMJENA

GROBLJE

K

KOMUNALNO SERVISNA NAMJENA

GO

ŽUPANIJSKI CENTAR ZA GOSPODARENJE OTPADOM

IS

POVRŠINE INFRASTRUKTURE

H

POVRŠINA UZGAJALIŠTA - RIENJAK

V

V

VODNE POVRSINE - vodotoci, ritnjaci i jezera

PROMET

DRŽAVNA BRZA CESTA

ŽUPANIJSKA CESTA

JAVNI PARKING

ŽELJEZIČNA PRUGA II. REDA

VODNO GOSPODARSKI SUSTAV

ODVODNJA OTPADNIH VODA

UREDAJ ZA PROČIŠĆAVANJE OTPADNIH VODA

ISPUST

CRPNA STANICA

GLAVNI DOVODNI KANAL (KOLEKTOR)

OSTALI DOVODNI KANALI

UREĐENJE VODOTOKA I VODA

RETENCIJA ZA OBRANU OD POPLAVA

KANAL (OTERETNI, LATERALNI)

OBRADA, SKLADIŠTENJE I ODLAGANJE OTPADA

ODLAGALIŠTE OTPADA - županijski centar za gospodarenje otpadom

komunalni otpad - OK

RECIKLAŽNO DVORIŠTE

GRADEVINA ZA OBRADU OTPADA

biološka i termička obrada

GRADEVINA ZA OBRADU OTPADA

obrada neopasnog tehnološkog otpada

KAZETA ZA ODLAGANJE GRADEVINSKOG OTPADA KOJI SADRŽAVA AZBEST

1ha

25 ha

0

250

500

1000

2000

MJ 1:25 000

S

Županija: POŽEŠKA - SLAVONSKA

Grad: POŽEGA

Naziv prostornog plana: TREĆE IZMJENE I DOPUNE

PROSTORNOG PLANA UREĐENJA GRADA POŽEGE

PRIJEDLOG PLANA ZA JAVNU RASPRAVU

Naziv kartografskog prikaza: INFRASTRUKTURNI SUSTAVI I MREŽE

VODNO GOSPODARSKI SUSTAV - ODVODNJA OTPADNIH VODA, UREĐENJE VODOTOKA I VODA

TE OBRADA, SKLADIŠTENJE I ODLAGANJE OTPADA

Broj kartografskog prikaza: 2.4.

Mjerilo kartografskog prikaza: 1:25 000

Odluka o izradi II. izmjene i dopuna PPUS: Odluka predstavničkog tijela o donošenju plana: Službene novine Grada Požege br. 9/16 Službene novine Grada Požege br. 117

Javna rasprava: od 17.02. do 6.03.2017.g. Javni uvid održan: 27.02.2017.g.

Glas Slavonske 08.02.2017.g. Web stranice Grada Požege

Pečati tijela odgovornog za provođenje javne rasprave: Odgovorna osoba za provođenje javne rasprave: JASMINKA VODINELIĆ, dipl.ing.arh.

Pravna osoba koja je izradila plan: URBANISTIČKI ZAVOD GRADA ZAGREBA d.o.o.

ZAGREB, Ulica braće Domany 4

Pečati pravne osobe koja je izradila plan: Odgovorna osoba: DARIJEN BELEC, dipl.ing.grad.

Voditelj izrade plana: ZORAN PERIŠIĆ, dipl.ing.arh.

Stručni tim u izradi plana: 1. ZORAN PERIŠIĆ, dipl.ing.arh. 2. LJERKA MIŠANOVIĆ, dipl.ing.arh.

Pečati predstavničkog tijela: Predsjednik predstavničkog tijela - predsjednik Gradskog vijeća Grada Požege: NINO SMOLČIĆ, dipl.oec.

Isovrjetnost ovog plana s izvornikom ovjerava: Pečati nadležnog tijela: