


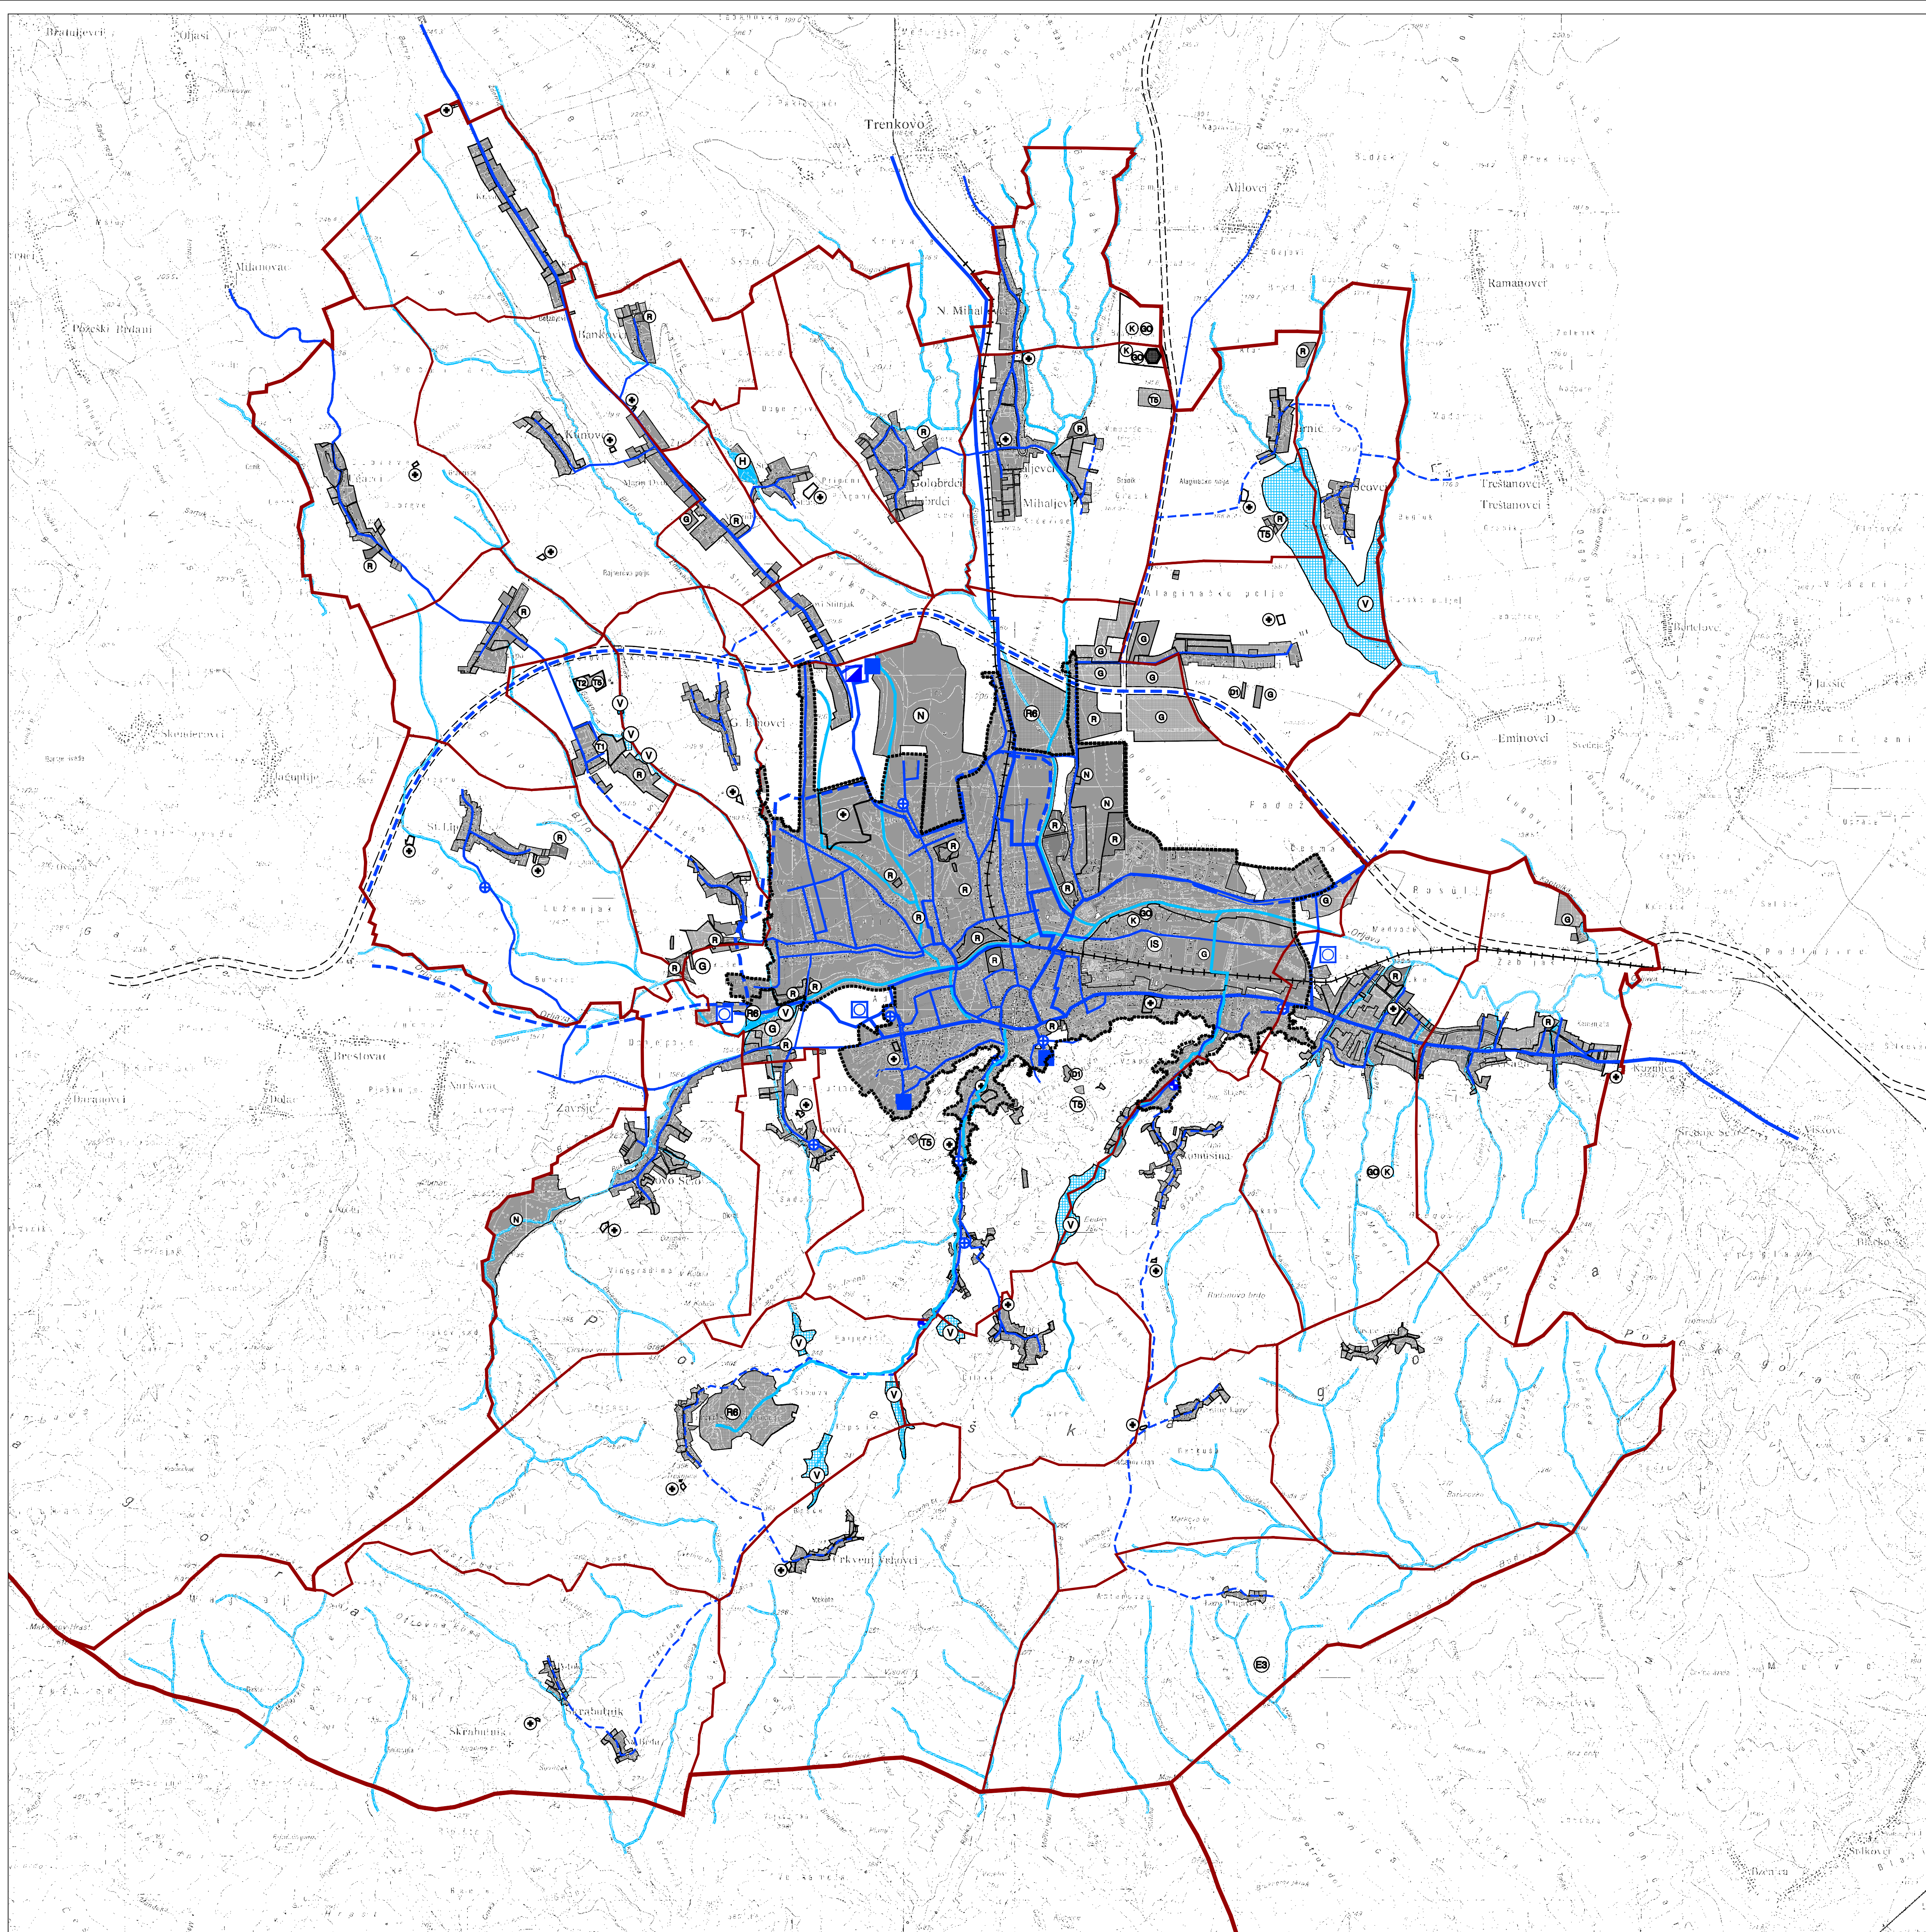

POSTOJEĆE - PLANIRANO

GRANICE

ŽUPANIJSKA GRANICA

GRADSKA GRANICA

GRANICA NASELJA

OSTALE GRANICE

GRANICA GUP-a

POVRŠINE ZA RAZVOJ I UREĐENJE

GRAĐEVINSKO PODRUČJE NASELJA

POSTOJEĆE - PLANIRANO

D1

IZGRADENI DIO GRAĐEVINSKOG PODRUČJA NASELJA

NEIZGRADENI DIO GRAĐEVINSKOG PODRUČJA NASELJA

JAVNA I DRUŠTVENA NAMJENA D1 zdravstvena namjena

OSTALE POVRŠINE

G

G

E3

T

T

R

R

N

+

K

GOSPODARSKA NAMJENA - PROIZVODNA I POSLOVNA NAMJENA

POVRŠINE ZA ISKORIŠTAVANJE MINERALNIH SIROVINA

GOSPODARSKA NAMJENA - TURISTIČKA

T1 - hoteli s najmanje 70% i vile s najviše 30% smještajnog kapaciteta

T2 - turističko naselje u kojem će hoteli imati s najmanje 30% i vile s najviše 70% smještajnog kapaciteta

T5 - ostale ugostiteljske turističke područje

ŠPORTSKO-REKREACIJSKA NAMJENA

R - rekreacija (nogomet, rukomet, odbojka, košarka)

R6 - rekreacija u prirodi (izletničke zone)

POSEBNA NAMJENA

GROBLJE

KOMUNALNO SERVISNA NAMJENA

S

H

V

V

POVRŠINE INFRASTRUKTURE

POVRŠINA UZGAJALIŠTA - RIBNJAK

VODNE POVRŠINE - vodotoci, ribnjaci i jezera

PROMET

==

---

+

DRŽAVNA BRZA CESTA

ŽUPANIJSKA CESTA

JAVNI PARKING

ŽELJEzniČKA PRUGA II. REDA

VODNO GOSPODARSKI SUSTAV

KORIŠTENJE VODA

VODOOPSKRBA

VODOCRPILIŠTE

VODOSPREMA

CRPNA STANICA

---

---

MAGISTRALNI OPSKRBNI CJEVOVOD

OSTALI VODOOPSKRBNI CJEVOVODI

1ha

25 ha

0 250 500 1000 2000

MJ 1:25 000

S

Županije: POŽEŠKO - SLAVONSKA

Grad: POŽEGA

Naziv prostornog plana: TREĆE IZMJENE I DOPUNE

PROSTORNOG PLANA UREĐENJA GRADA POŽEGE

Naziv kartografskog prikaza: INFRASTRUKTURNI SUSTAVI I MREŽE

VODNO GOSPODARSKI SUSTAV - KORIŠTENJE VODA

Broj kartografskog prikaza: 2.3.

Mjerilo kartografskog prikaza: 1:25 000

Odluka o izradi III. izmjene i dopune PPUK: Odluka predstavničkog tijela o donošenju plana: Službene novine Grada Požege br. 8/18

Javna rasprava obavljena je: Glas Slavonske 06.02.2017.g.

Javno izlaganje održano: 27.02.2017.g.

Web stranica Grada Požege

Pečat tijela odgovornog za provođenje javne rasprave: Odgovorna osoba za provođenje javne rasprave: JASMINKA VODINELIĆ, dipl.ing.arh.

Mišljenje Zavoda u pogledu usklađenosti Plana s Prostornim planom Požeško-slavonske županije: ZAVOD ZA PROSTORNO UREĐENJE POŽEŠKO-SLAVONSKOŽUPANIJE

KLASA: 850-01/17-04/1, UR.BROJ: 2177/1-3-3-17-3, Požega, 20. lipnja 2017.g.

Pravna osoba koja je izradila plan: URBANISTIČKI ZAVOD GRADA ZAGREBA d.o.o.

ZAGREB, Ulica braće Domany 4

Pečat pravne osobe koja je izradila plan: Odgovorna osoba: DARIJEN BELEC, dipl.ing.grad.

Voditelj izrade plana: ZORAN PERIŠIĆ, dipl.ing.arh.

Stručni tim u izradi plana: 1. ZORAN PERIŠIĆ, dipl.ing.arh.

2. LJERKA MIŠANOVIĆ, dipl.ing.arh.

Pečat predstavničkog tijela: Predsjednik predstavničkog tijela - predsjednik Gradskog vijeća Grada Požege: prof.dr.sc. Željko Glavčić

Istovjetnost ovog plana s izvornikom ovjerava: Pečat nadležnog tijela: