


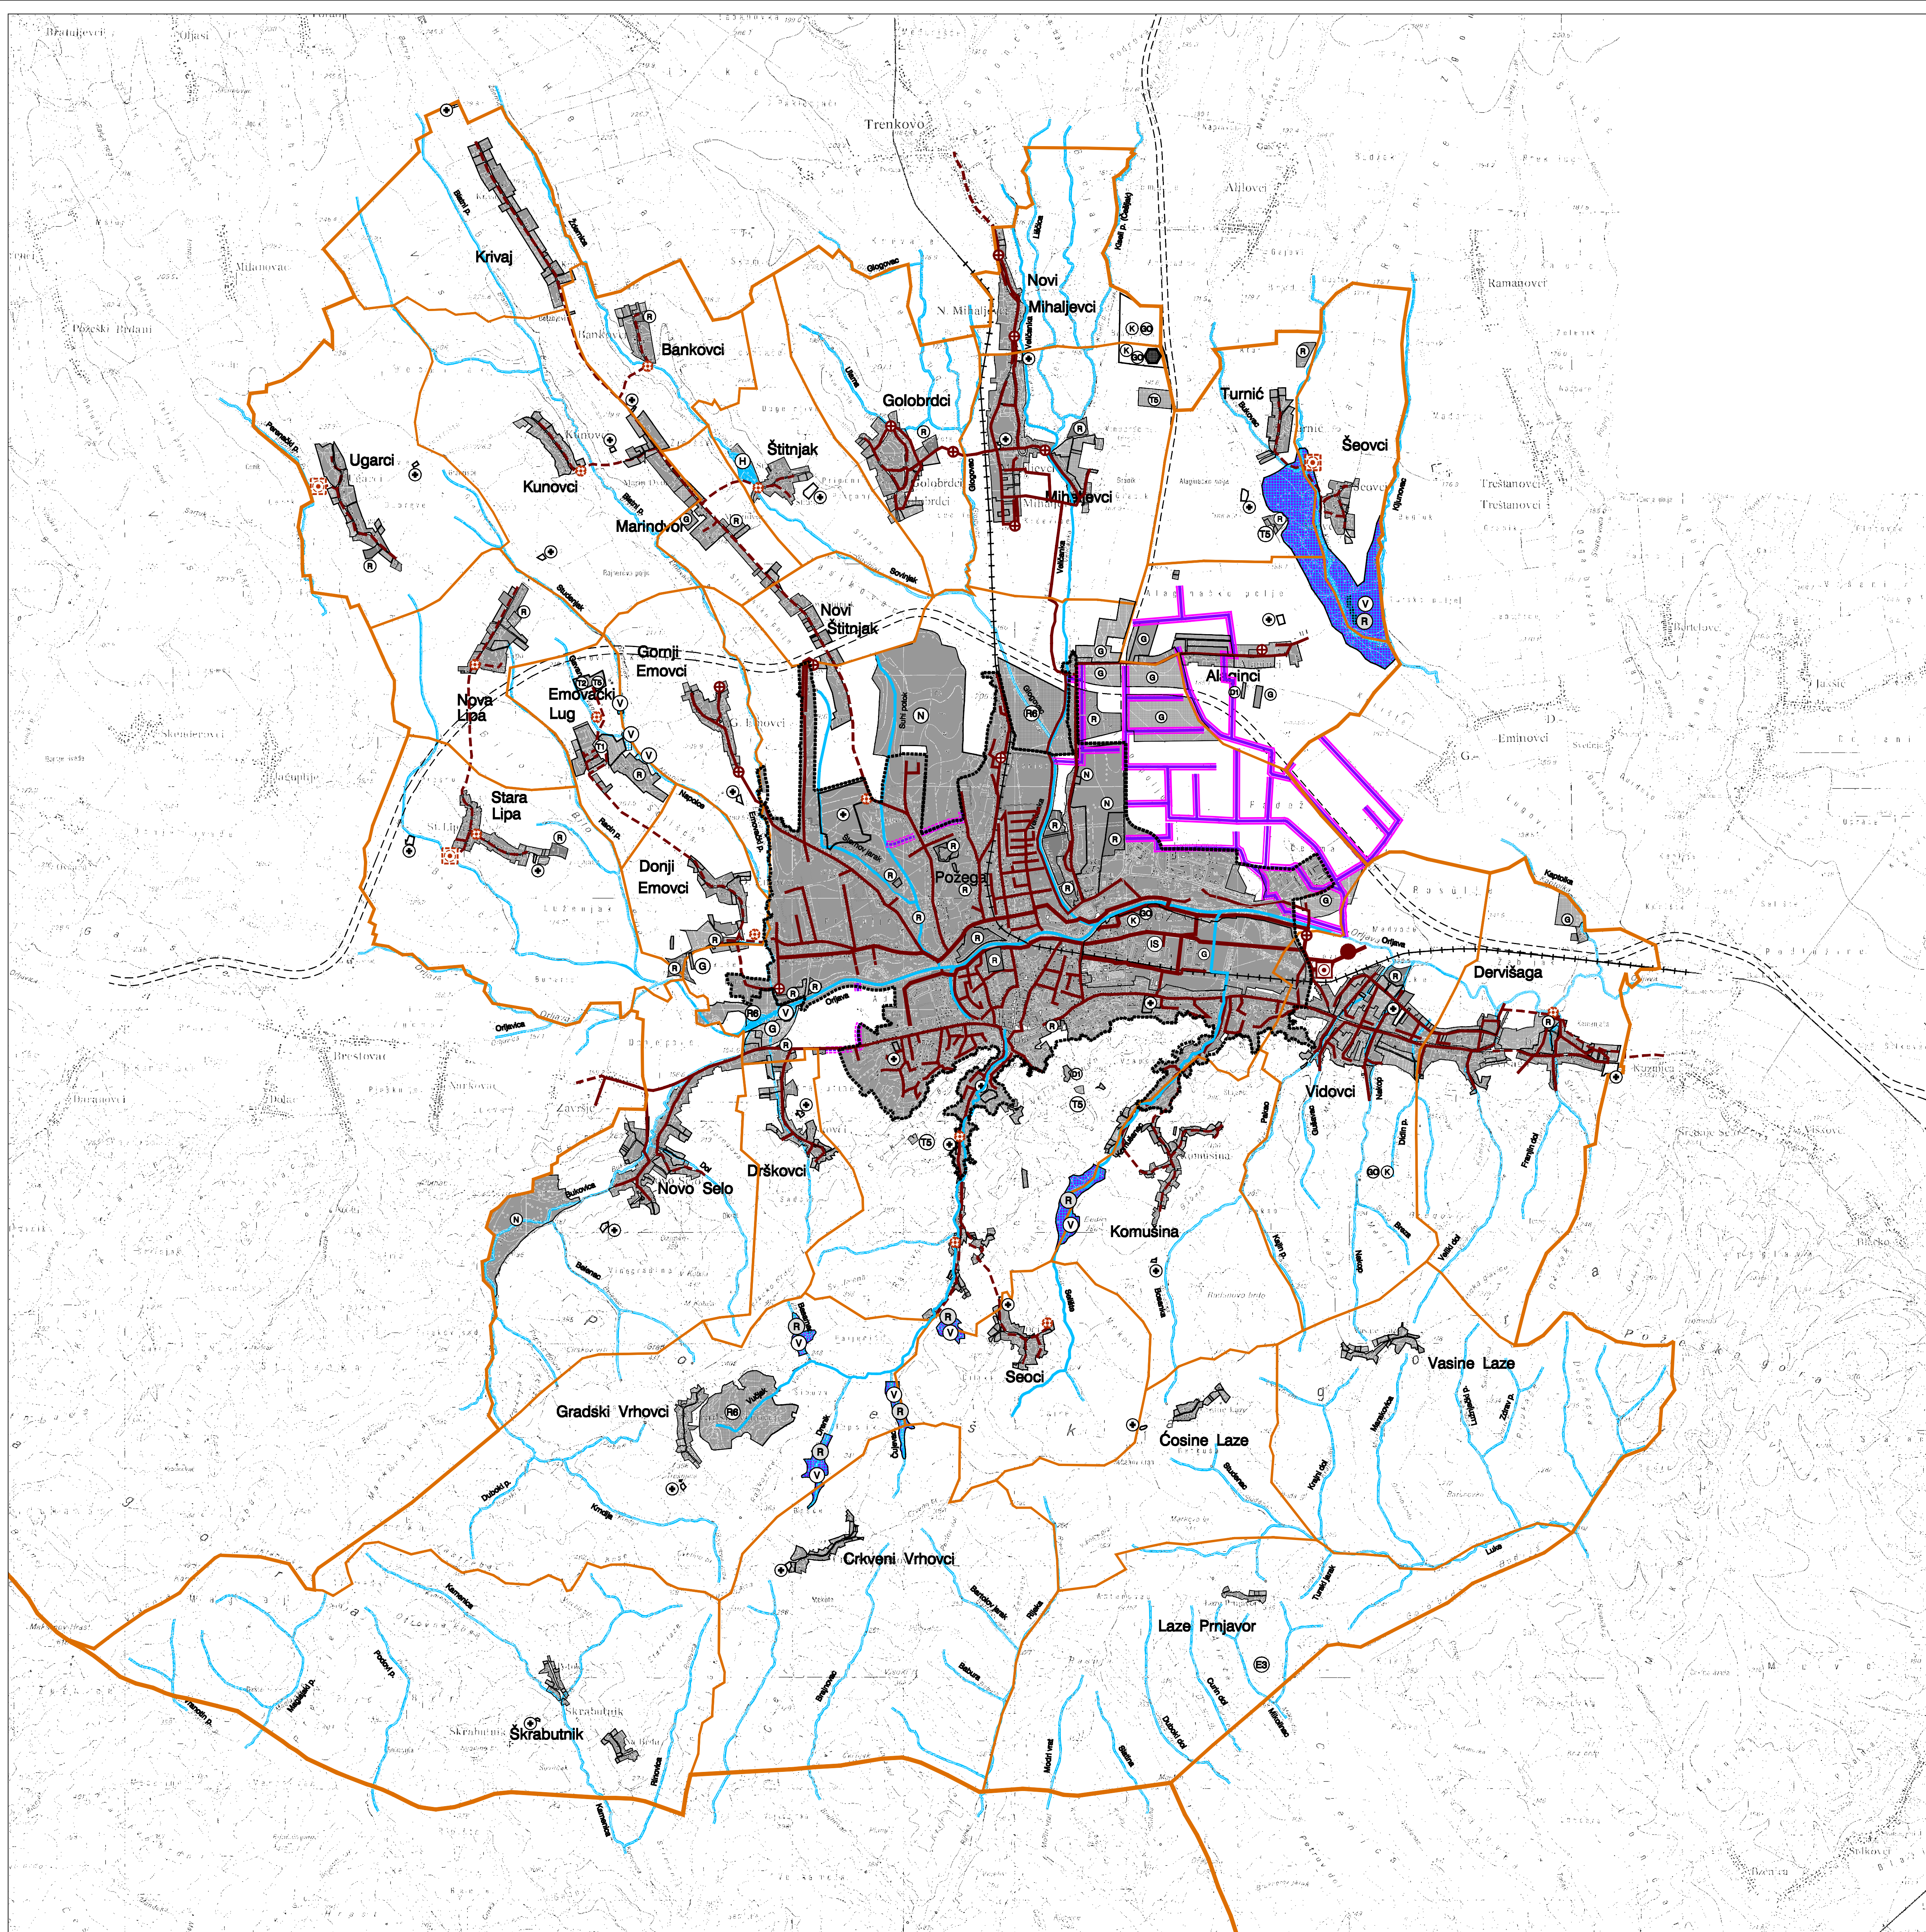

POSTOJEĆE - PLANIRANO

GRANICE

ŽUPANIJSKA GRANICA

GRADSKA GRANICA

GRANICA NASELJA

OSTALE GRANICE

PRIJEDLOG GRANICE GUP-a

P=1122,13 ha

POVRŠINE ZA RAZVOJ I UREĐENJE

GRADEVINSKO PODRUČJE NASELJA

IZGRADENI DIO GRADEVINSKOG PODRUČJA NASELJA

NEIZGRADENI DIO GRADEVINSKOG PODRUČJA NASELJA

OSTALE POVRŠINE

G

G

GOSPODARSKA NAMJENA - PROIZVODNA I POSLOVNA NAMJENA

E

E

POVRŠINE ZA ISKORIŠTAVANJE MINERALNIH SIROVINA

E3

E3

E3 - ostalo (kamenolom)

T

T

GOSPODARSKA NAMJENA - TURISTIČKA

T1

T1

T1 - hoteli s najmanje 70% i vile s najviše 30% smještajnog kapaciteta

T2

T2

T2 - turističko naselje u kojem će hoteli imati s najmanje 30% i vile s najviše 70% smještajnog kapaciteta

T5

T5

T5 - ostala ugostiteljska turistička područja

R

R

ŠPORTSKO-REKREACIJSKA NAMJENA

R1

R1

R1 - rekreacija (nogomet, rukomet, odbojka, košarka)

R6

R6

R6 - rekreacija u prirodi (izletničke zone)

R

R

POSEBNA NAMJENA

N

N

GROBLJE

K

K

KOMUNALNO SERVISNA NAMJENA

GO

GO

GOSPODARENJE OTPADOM

OD

OD

ODLAGALIŠTE AZBESTNOG OTPADA

IS

IS

POVRŠINE INFRASTRUKTURE

H

H

POVRŠINA UZGAJALIŠTA - RIBNJAK

V

V

VODNE POVRŠINE - vodotoci, ribnjaci i jezera

PROMET

DRŽAVNA BRZA CESTA

ŽUPANIJSKA CESTA

JAVNI PARKING

ŽELJEZNIČKA PRUGA II. REDA

VODNO GOSPODARSKI SUSTAV

ODVODNJA OTPADNIH VODA

UREĐAJ ZA PROČIŠĆAVANJE OTPADNIH VODA

ISPUST

CRPNA STANICA

GLAVNI DOVODNI KANAL (KOLEKTOR)

UREĐENJE VODOTOKA I VODA

OSTALI DOVODNI KANALI

RETENCIJA ZA OBRANU OD POPLAVA

KANAL (OTRETNI, LATERALNI)

OBRADA, SKLADIŠTENJE I ODLAGANJE OTPADA

GOSPODARENJE OTPADOM

ODLAGALIŠTE AZBESTNOG OTPADA

1ha

25 ha

0 250 500 1000 2000

MJ 1:25 000

UJG

S

Županije: POŽEŠKO - SLAVONSKA

Grad: POŽEGA

Naziv prostornog plana: TREĆE IZMJENE I DOPUNE

PROSTORNOG PLANA UREĐENJA GRADA POŽEGE

Naziv kartografskog prikaza: INFRASTRUKTURNI SUSTAVI I MREŽE

VODNO GOSPODARSKI SUSTAV - ODVODNJA OTPADNIH VODA, UREĐENJE VODOTOKA I VODA

TE OBRADA, SKLADIŠTENJE I ODLAGANJE OTPADA

Broj kartografskog prikaza: 2.4.

Mjerilo kartografskog prikaza: 1:25 000

Odluka o izradi III. izmjene i dopune PPUG: Službene novine Grada Požege br. 8/18

Odluka predstavničkog tijela o donošenju plana: Službene novine Grada Požege br. 11/17

Javna rasprava obavljena je: Glas Slavonske 06.02.2017.g.

Javno izlaganje održano: 27.02.2017.g.

Web stranica Grada Požege

Počet tijela odgovornog za provođenje javne rasprave:

Odgovorna osoba za provođenje javne rasprave:

JASMINKA VODINELIĆ, dipl.ing.arh.

Mišljenje Zavoda u pogledu usklađenosti Plana s Prostornim planom Požeško-slavonske županije:

ZAVOD ZA PROSTORNO UREĐENJE POŽEŠKO-SLAVONSKOŽUPANJE

KLASA: 850-01/17-04/1, UR.BROJ: 2177/1-3-3-17-3, Požega, 30. lipnja 2017.g.

Pravna osoba koja je izradila plan:

URBANISTIČKI ZAVOD GRADA ZAGREBA d.o.o.

ZAGREB, Ulica braće Domany 4

Počet pravne osobe koja je izradila plan:

Odgovorna osoba:

DARIJEN BELEC, dipl.ing.grad.

Voditelj izrade plana:

ZORAN PERIŠIĆ, dipl.ing.arh.

Stručni tim u izradi plana:

1. ZORAN PERIŠIĆ, dipl.ing.arh.

2. LJERKA MIŠANOVIĆ, dipl.ing.arh.

Počet predstavničkog tijela:

Predsjednik predstavničkog tijela - predsjednik Gradskog vijeća Grada Požege:

prof.dr.sc. Željko Glasović

Istovjetnost ovog plana s izvornikom ovjerava:

Počet nadležnog tijela: